




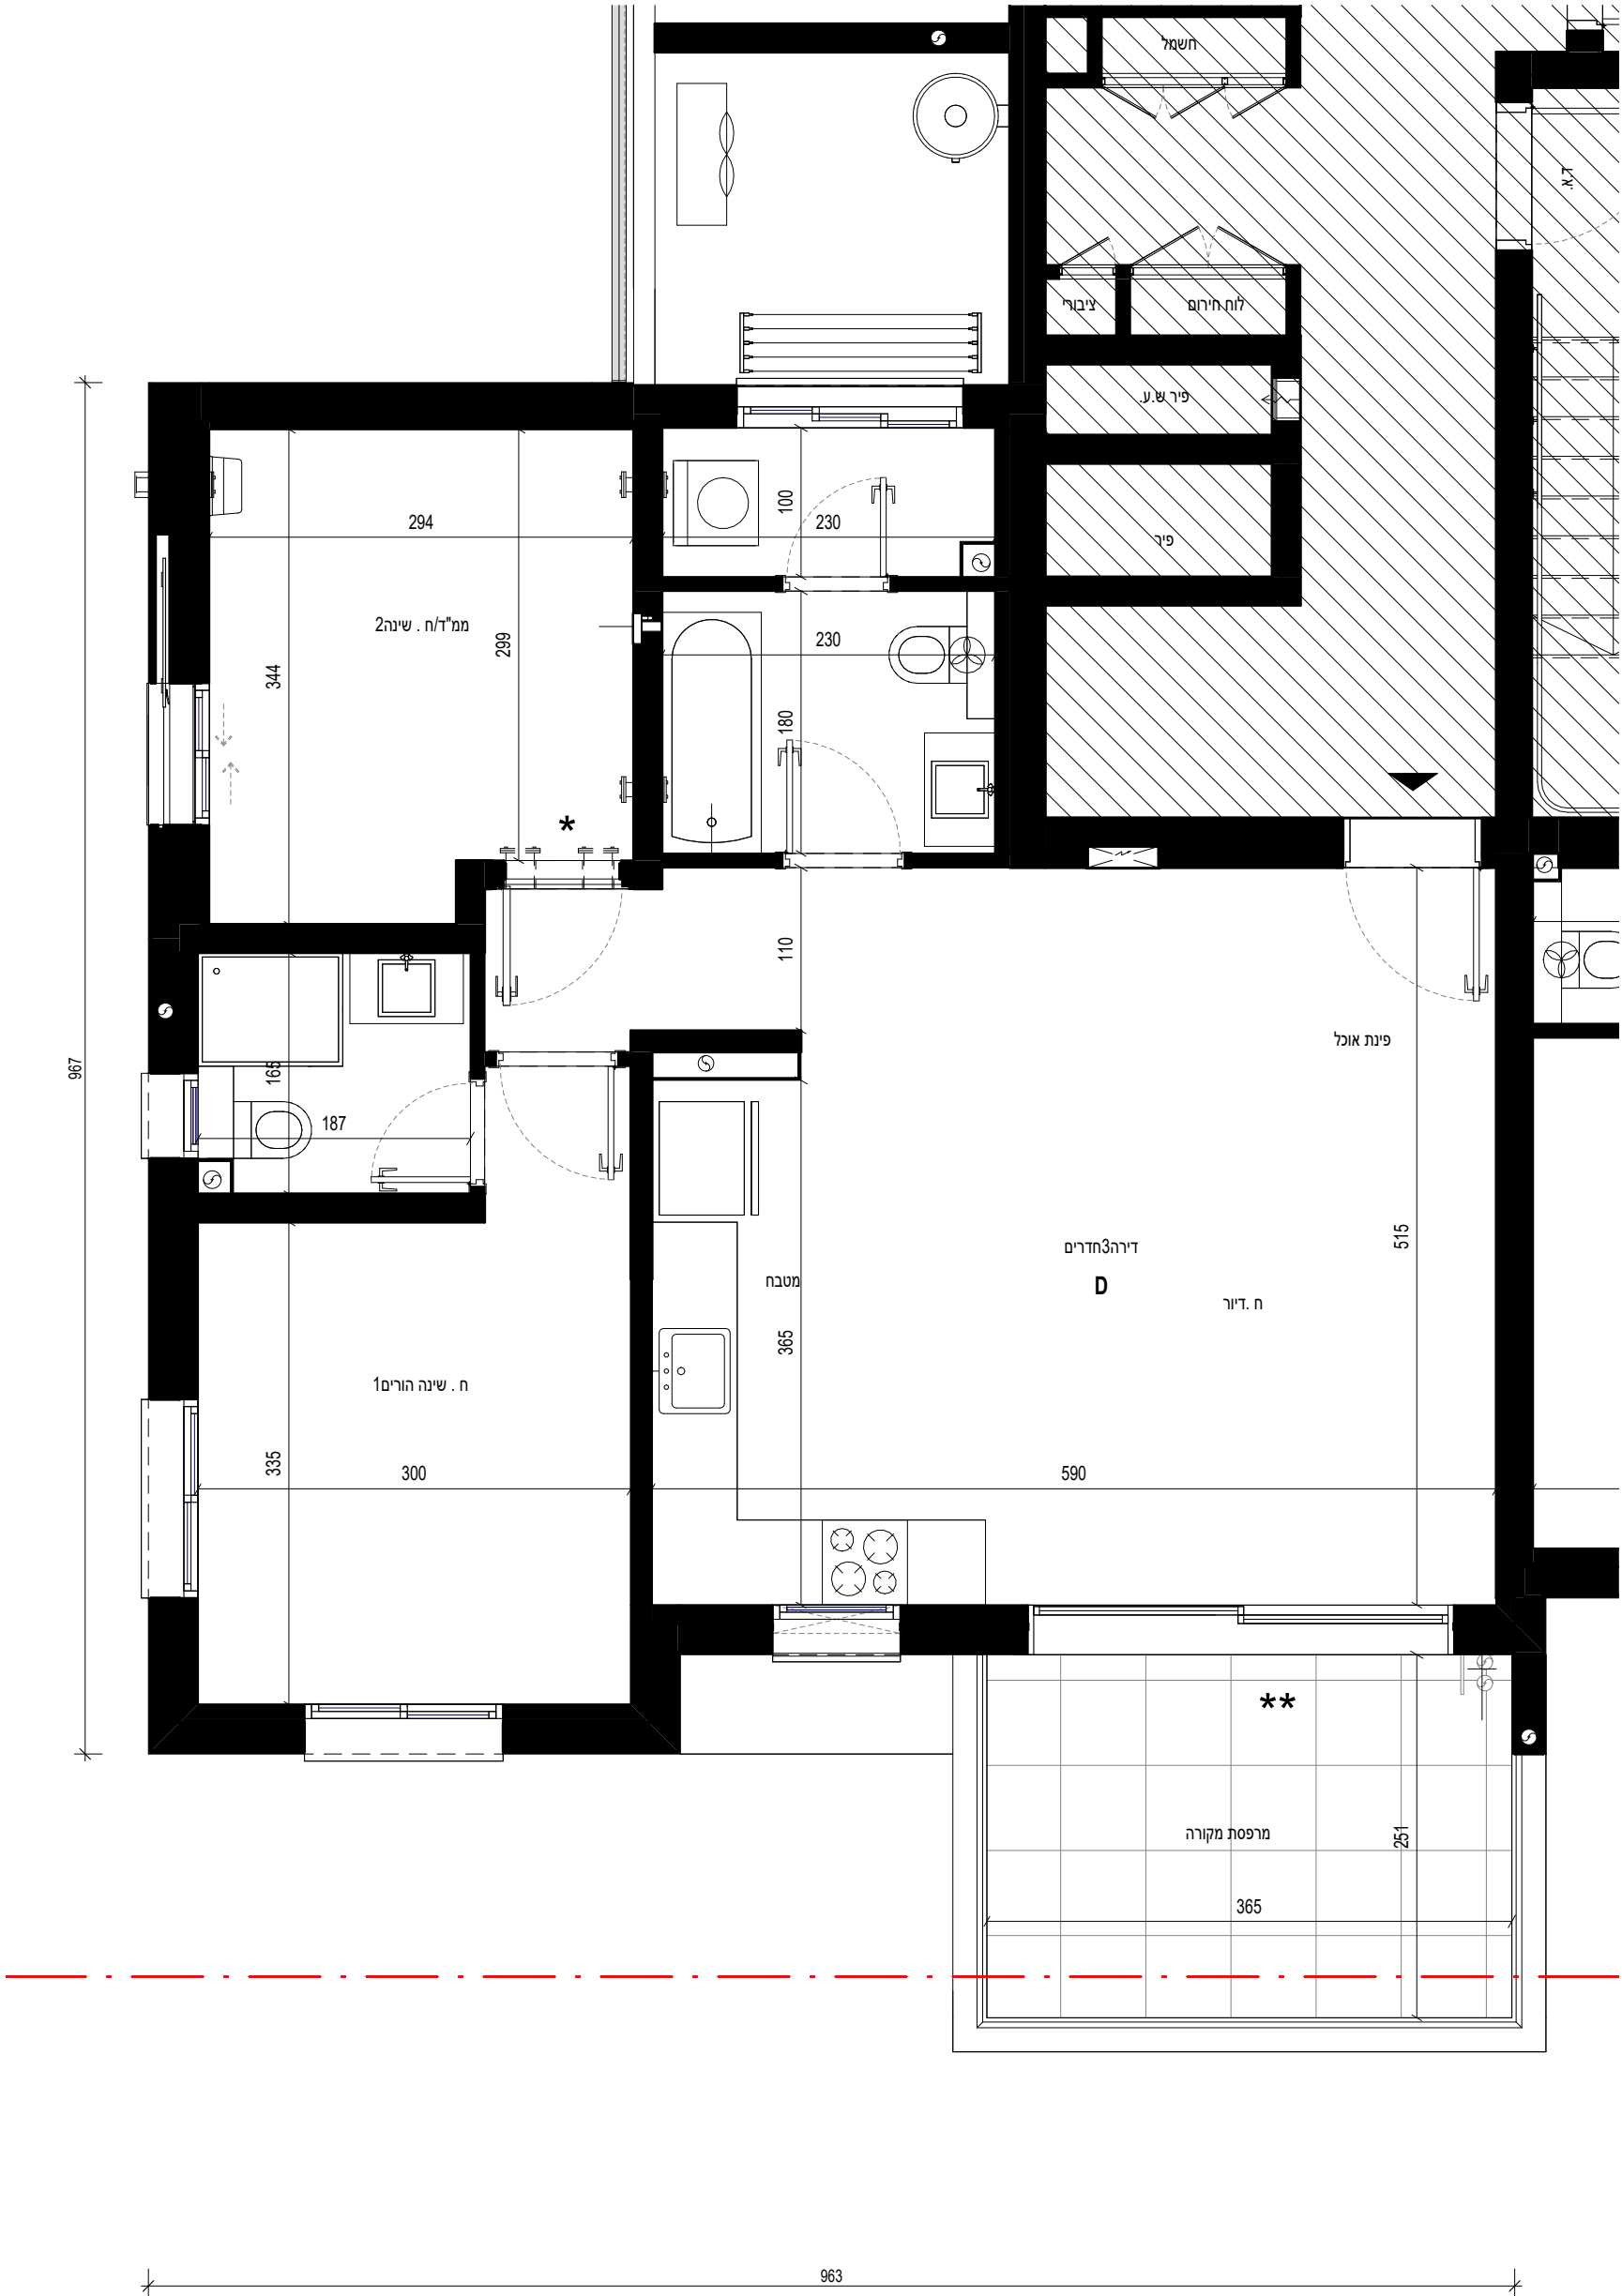


אשקלון 203

מגרש:	203
בניין:	A
קומה:	02-10
דירה:	6,10,14,18,22,26,30,34,38
קנ"מ:	1 : 50
מהדורה מס':	1
תאריך:	23.12.2025

קומות 2-10-1-50

- הערות:
- הערות ומקרא לתכנית זו מופיעות בדף השער לתוכניות המכר
 - התכנית לפני היתר בניה - ייתכנו שינויים והתאמות לפי דרישות הרשויות, המתכננים, היועצים והחברה.

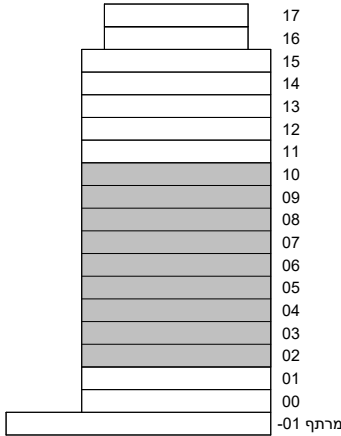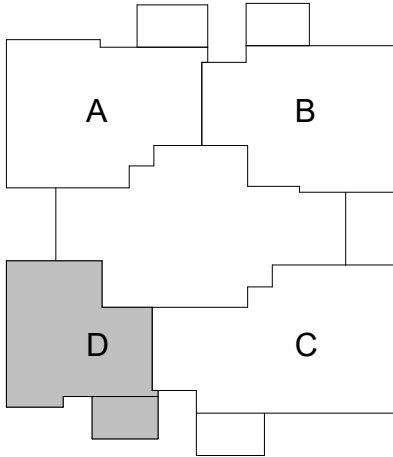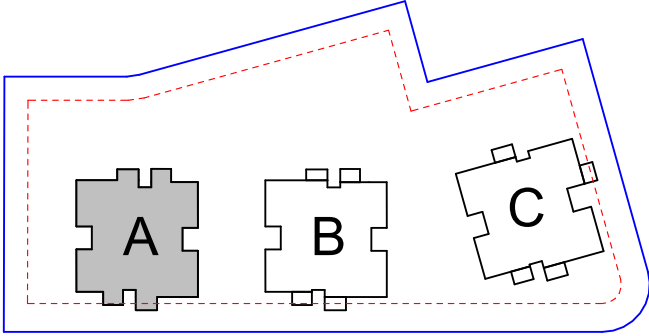

חתימת הרוכש:

חתימת הרוכש:

חתימת החברה:

תאריך חתימה:

