




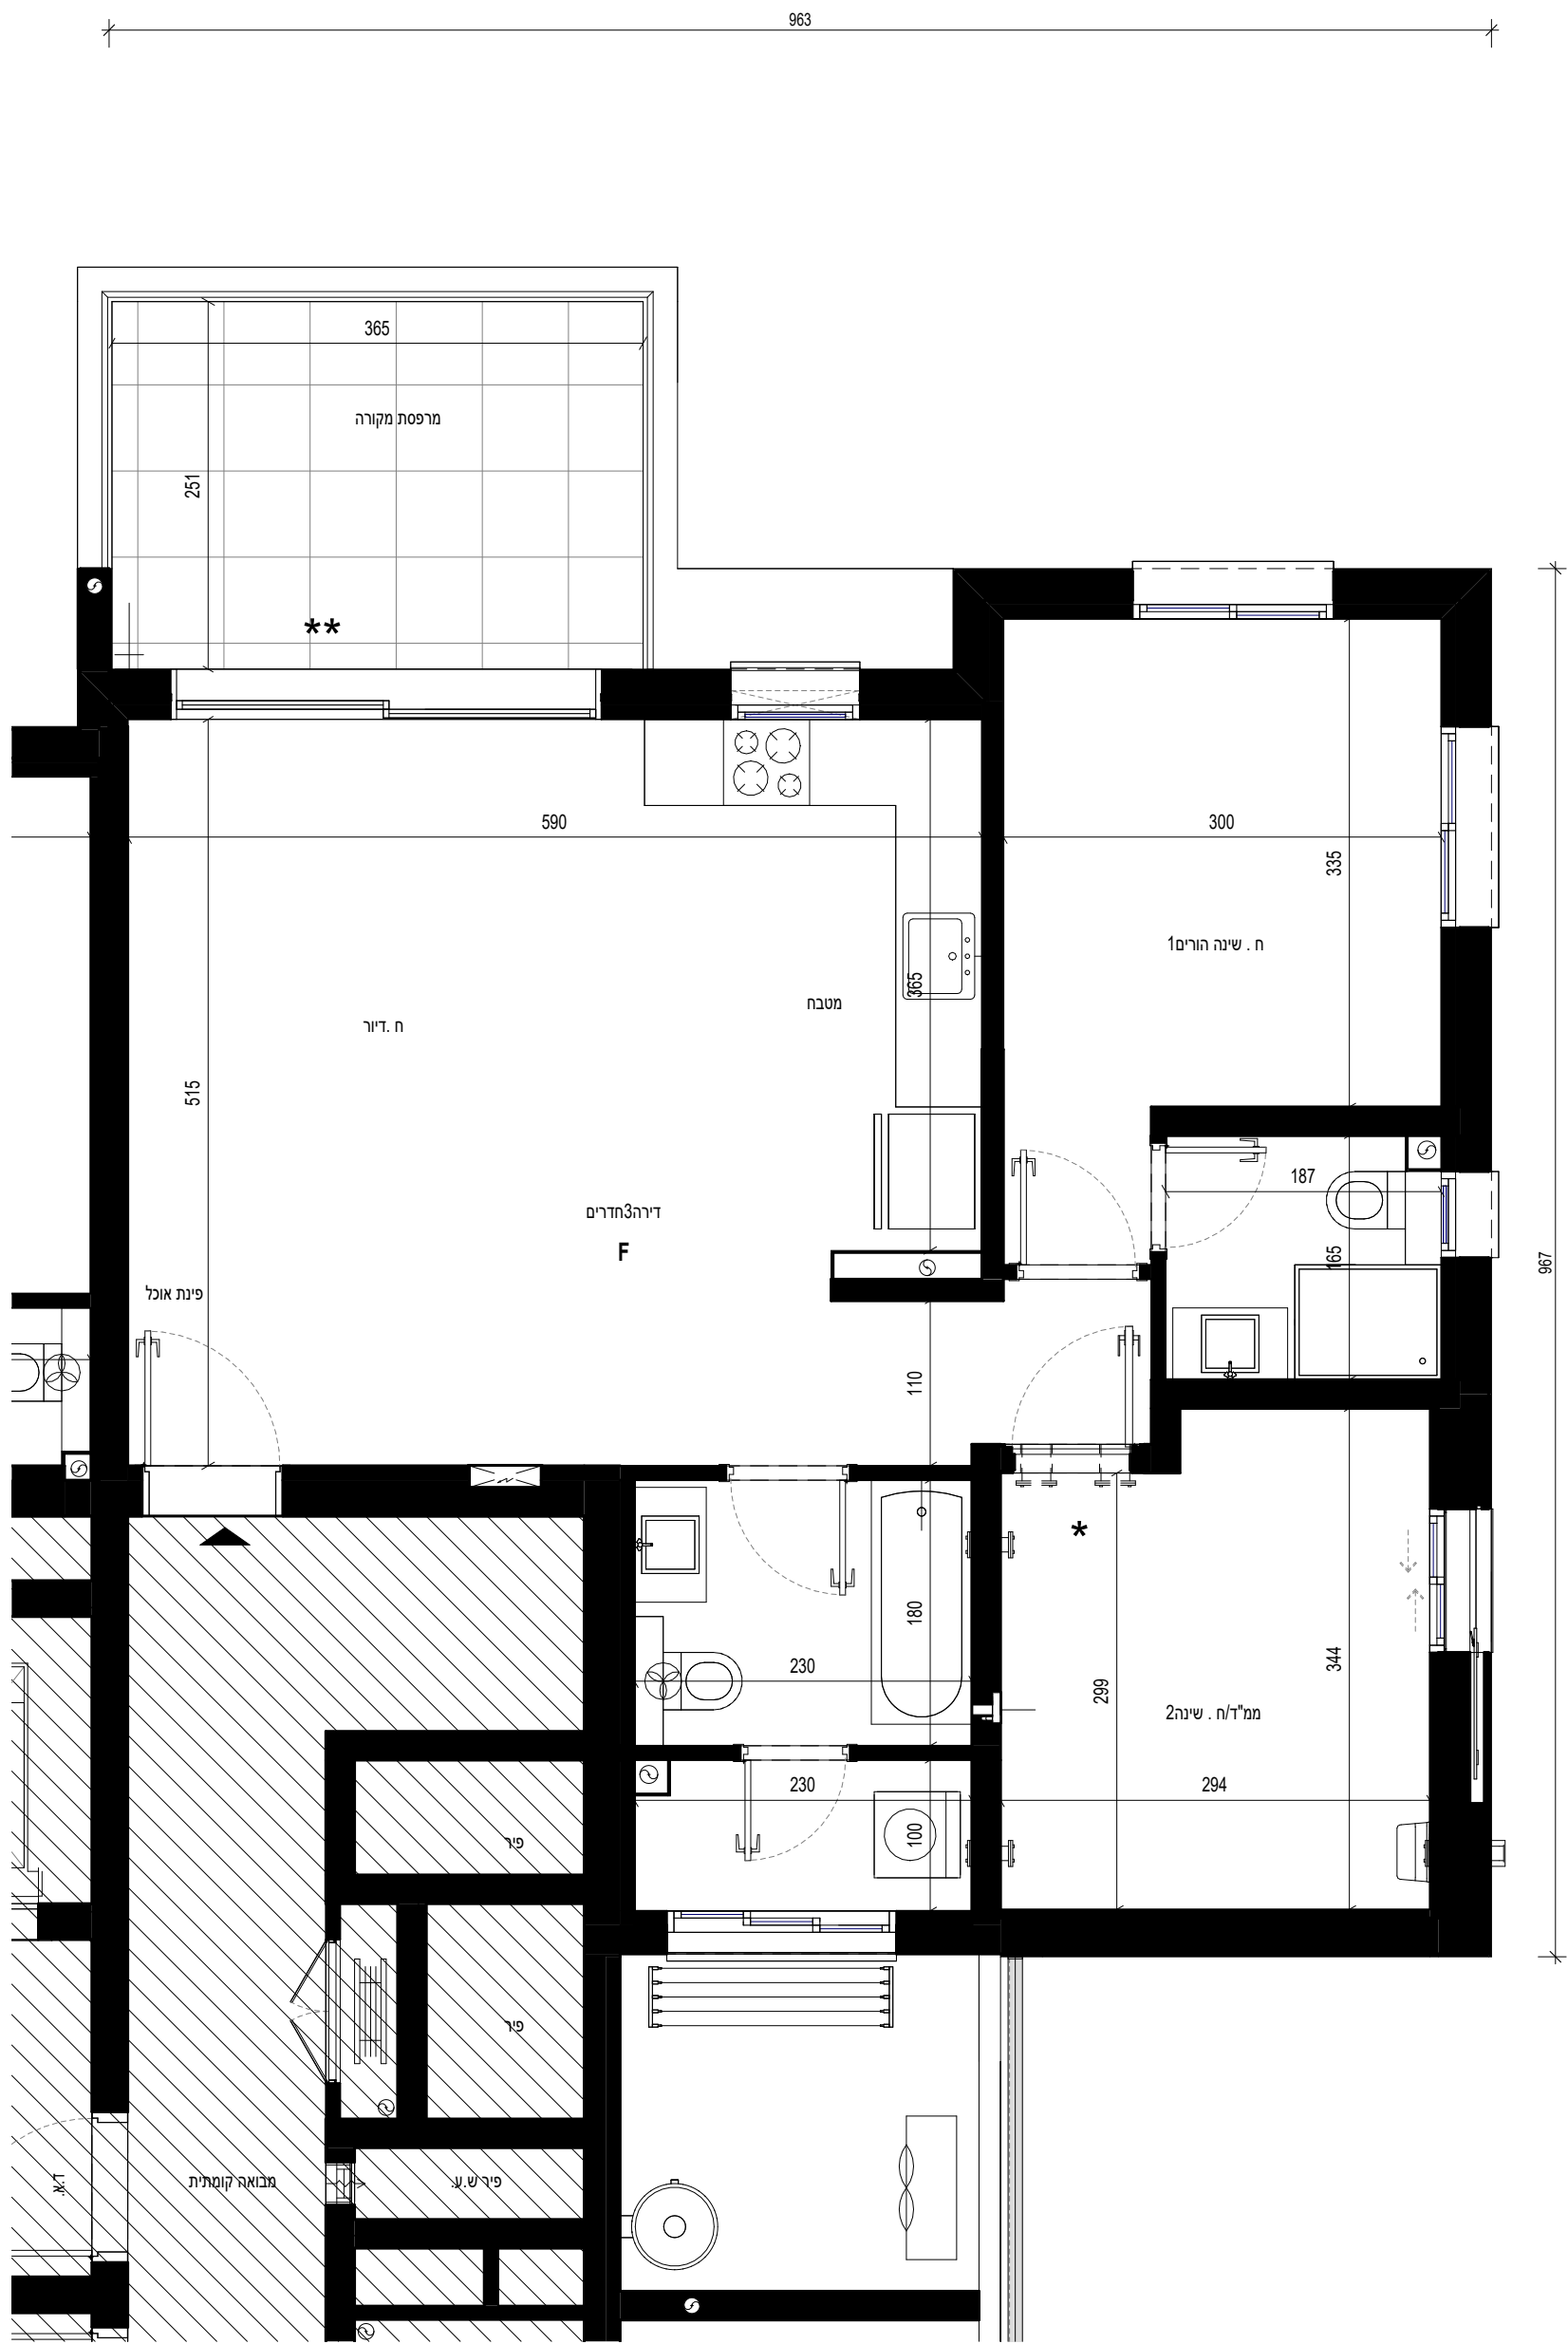


אשקלון 203

מגרש:	203
בניין:	A
קומה:	05-14
דירה:	20,24,28,32,36,40,41,45,49,53
קנ"מ:	1 : 50
מהדורה מס':	1
תאריך:	23.12.2025

קומות 5-14 1-50

- הערות:
- הערות ומקרא לתכנית זו מופיעות בדף השער לתוכניות המכר
 - התכנית לפני היתר בניה - ייתכנו שינויים והתאמות לפי דרישות הרשויות, המתכננים, היועצים והחברה.

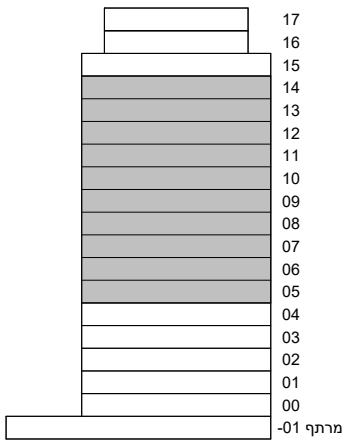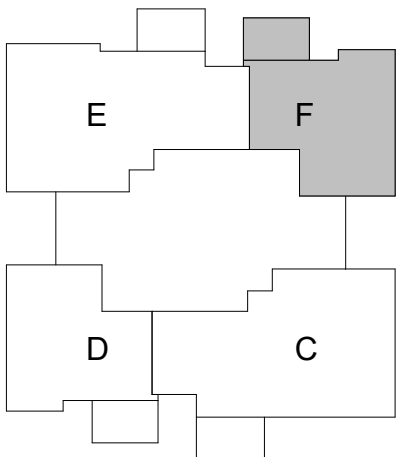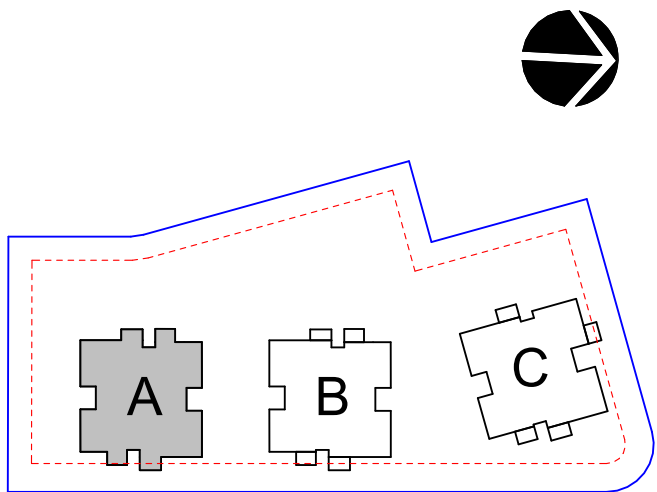

חתימת הרוכש:

חתימת הרוכש:

חתימת החברה:

תאריך חתימה:

