






אשקלון203

מגרש:	203
בניין:	C
קומה:	00
דירה:	1,2
קב"מ:	1 : 100
מהדורה מס':	1
תאריך:	23.12.2025

קומת קרקע1-100

- הערות:
1. הערות ומקרא לתכנית זו מופיעות בדף השער לתוכנית המכר
 2. התכנית לפני היתר בניה - ייתכנו שינויים והתאמות לפי דרישות הרשויות, המתכננים, היועצים והחברה.

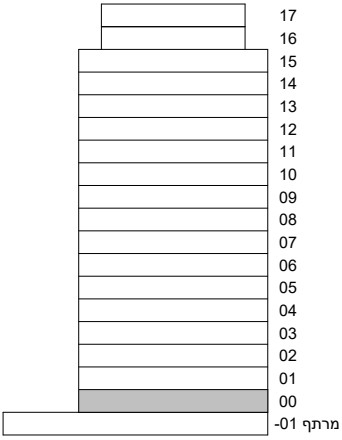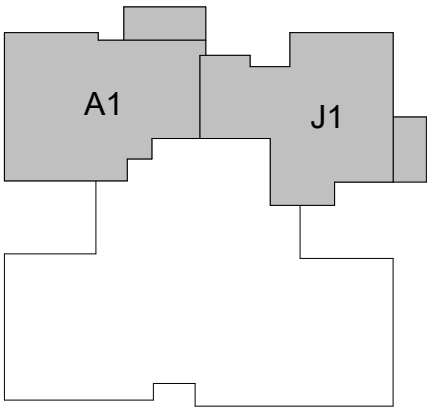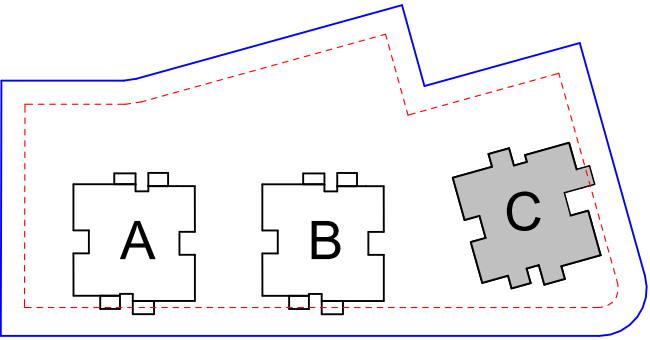

חתימת הרוכש:

חתימת הרוכש:

חתימת החברה:

תאריך חתימה:








אשקלון 203


מגרש:	203
בניין:	C
קומה:	01
דירה:	3,4
קב"מ:	1 : 100
מהדורה מס':	1
תאריך:	23.12.2025

קומה 1-100

- הערות:
- הערות ומקרא לתכנית זו מופיעות בדף השער לתוכניות המכר
 - התכנית לפני היתר בניה - ייתכנו שינויים והתאמות לפי דרישות הרשויות, המתכננים, היועצים והחברה.

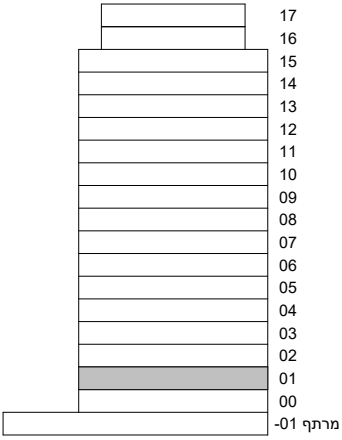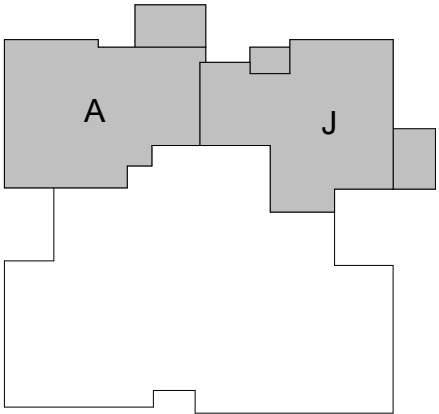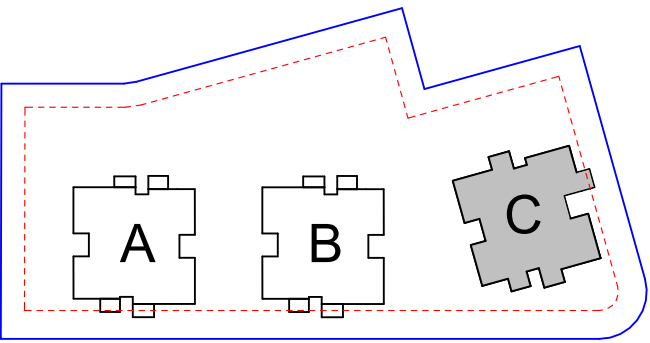

חתימת הרוכש:
חתימת הרוכש:
חתימת החברה:
תאריך חתימה:

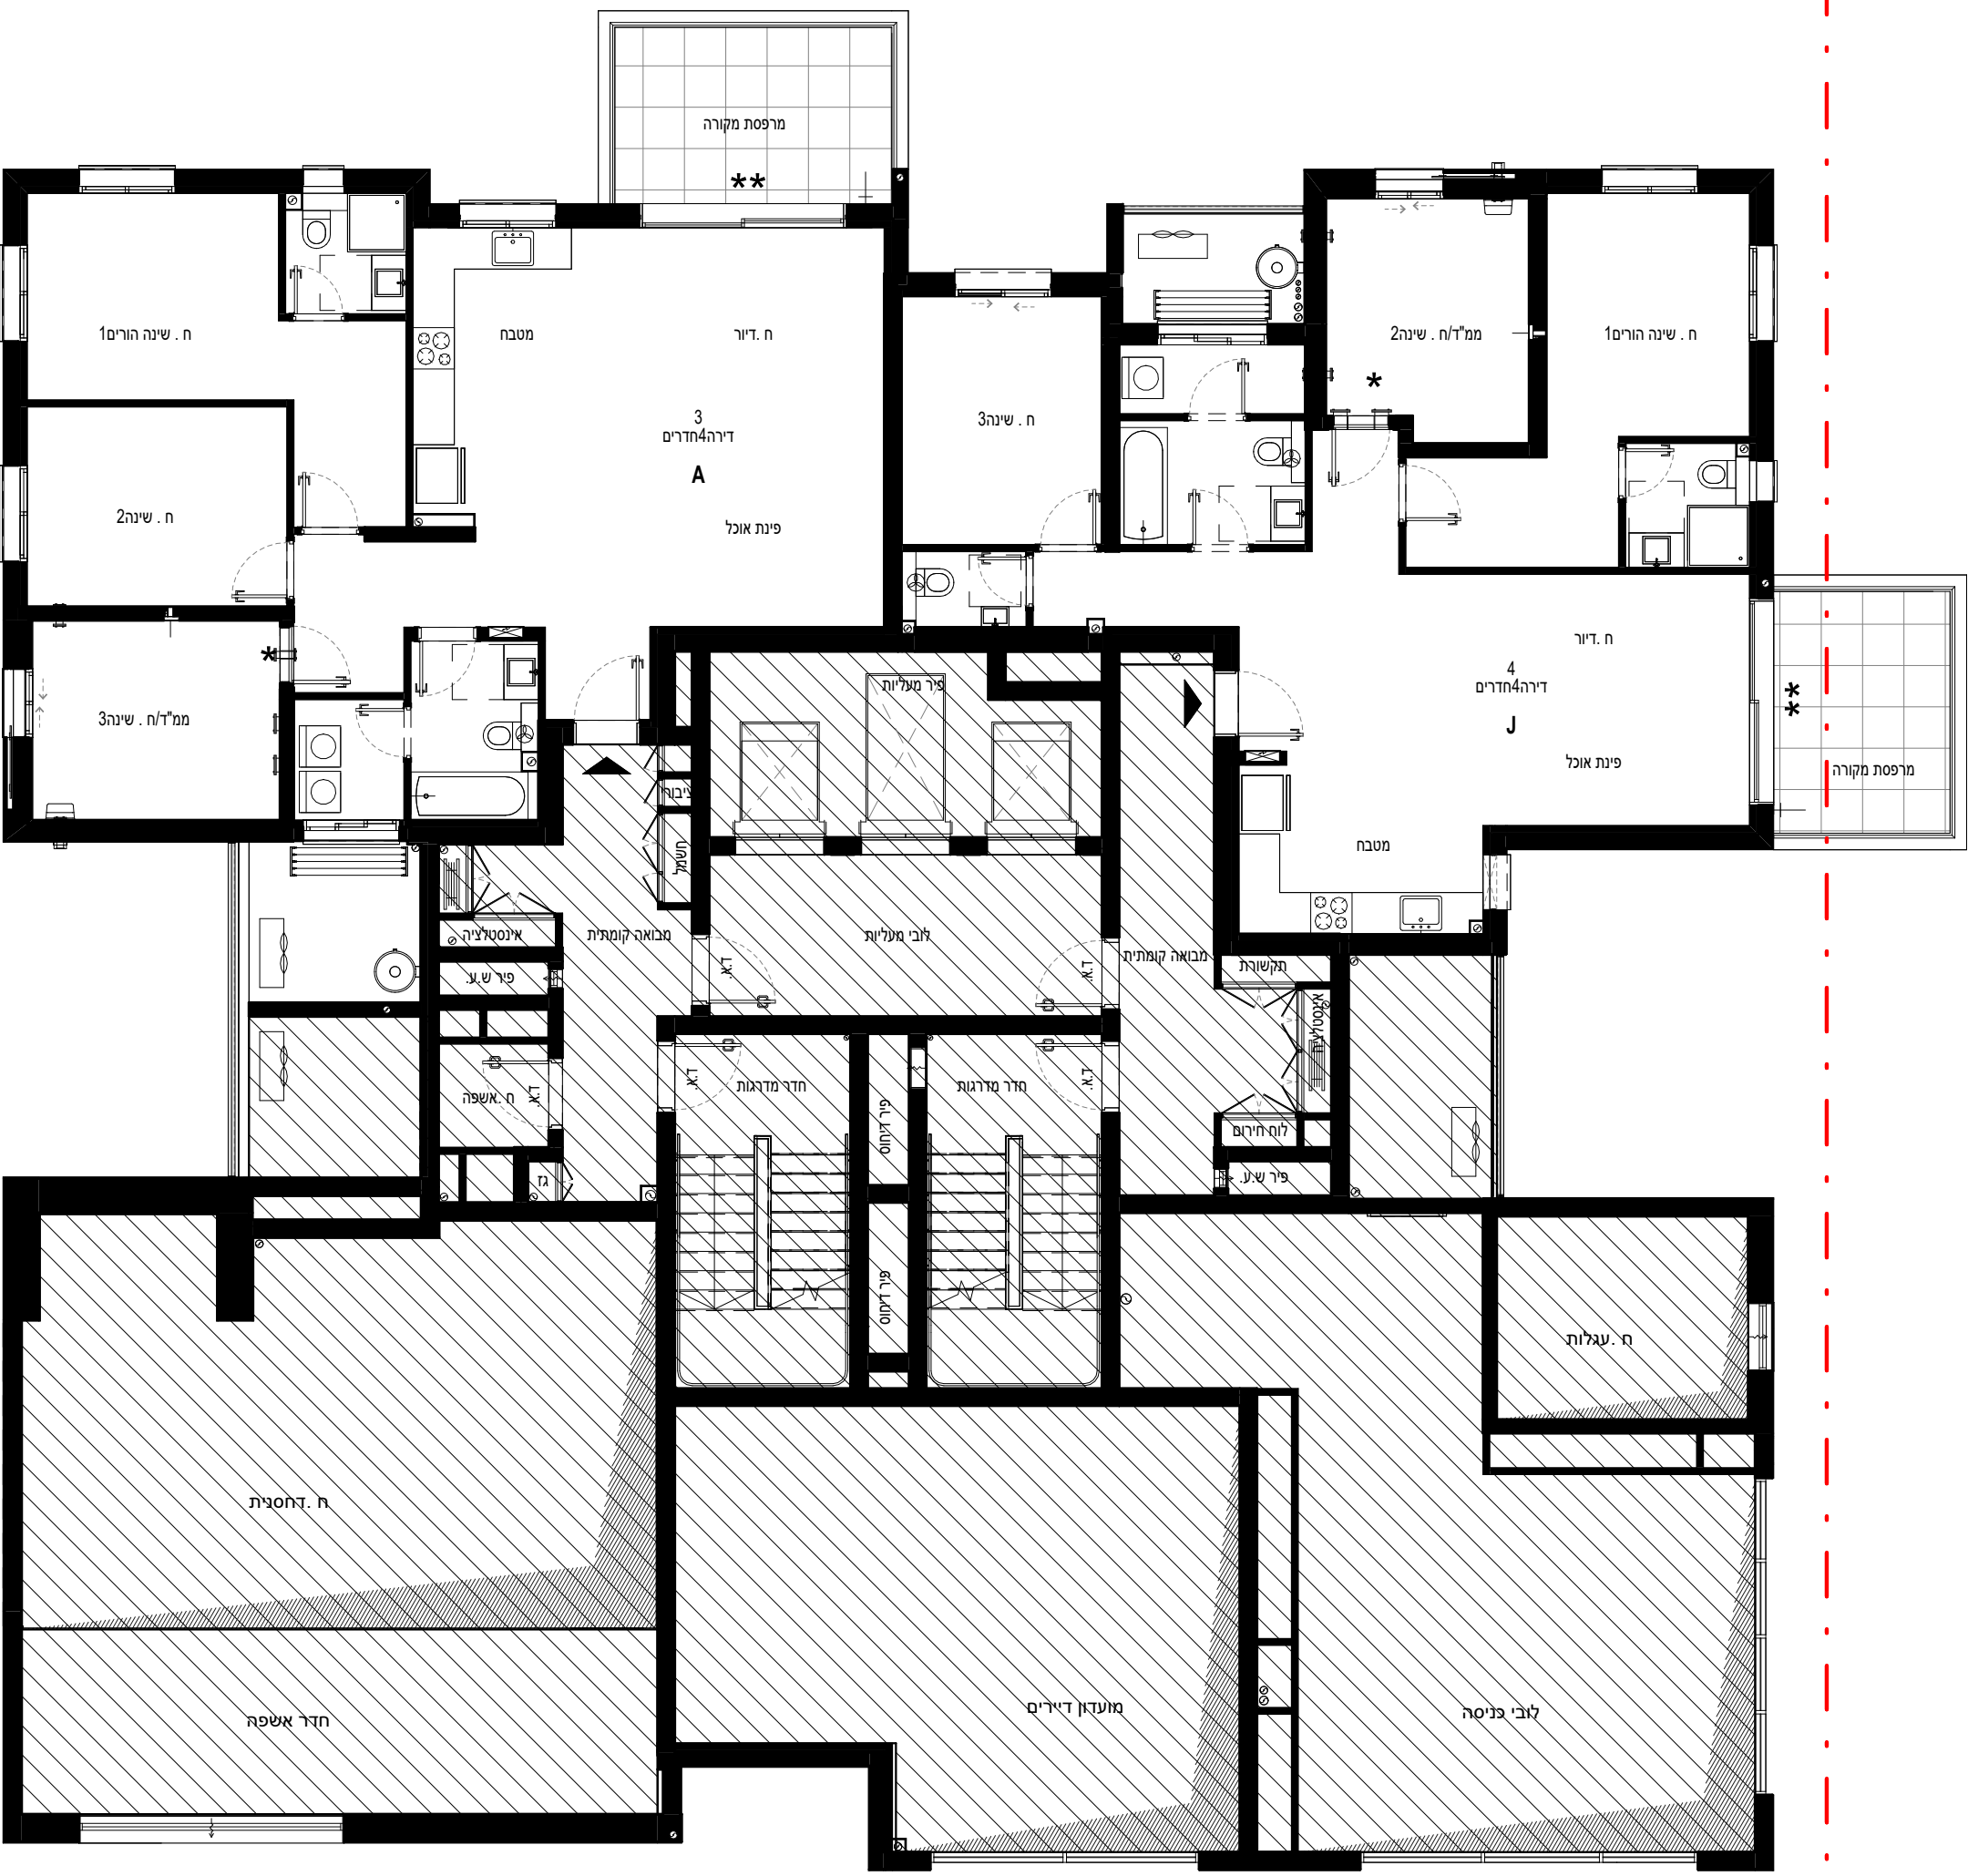






אשקלון 203

מגרש:	203
בניין:	C
קומה:	02-04
דירה:	5-16
קנ"מ:	1 : 100
מהדורה מס':	1
תאריך:	23.12.2025

קומות 2-4 1-100

הערות :

1. הערות ומקרא לתכנית זו מופיעות בדף השער לתוכנית המכר
2. התכנית לפני היתר בניה - ייתכנו שינויים והתאמות לפי דרישות הרשויות, המתכננים, היועצים והחברה.

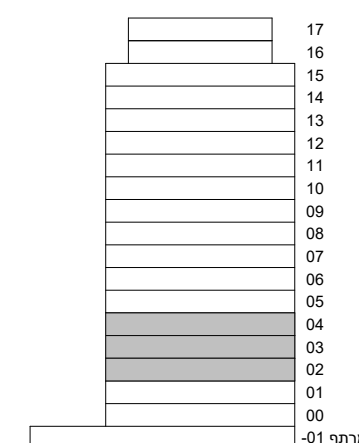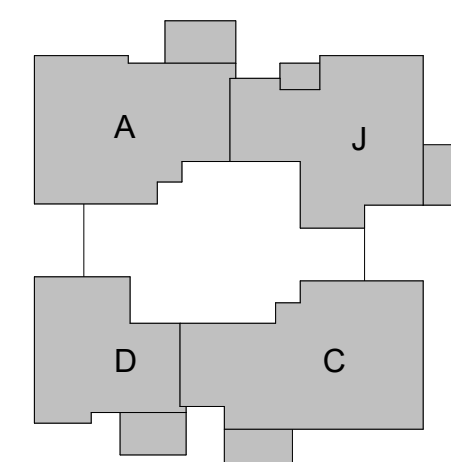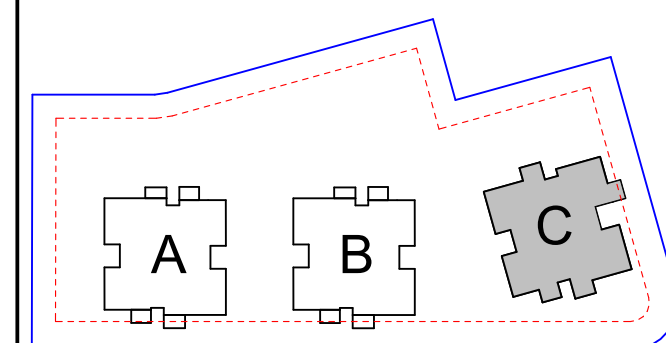


חתימת הרוכש:

חתימת הרוכש:

חתימת החברה:

תאריך חתימה:

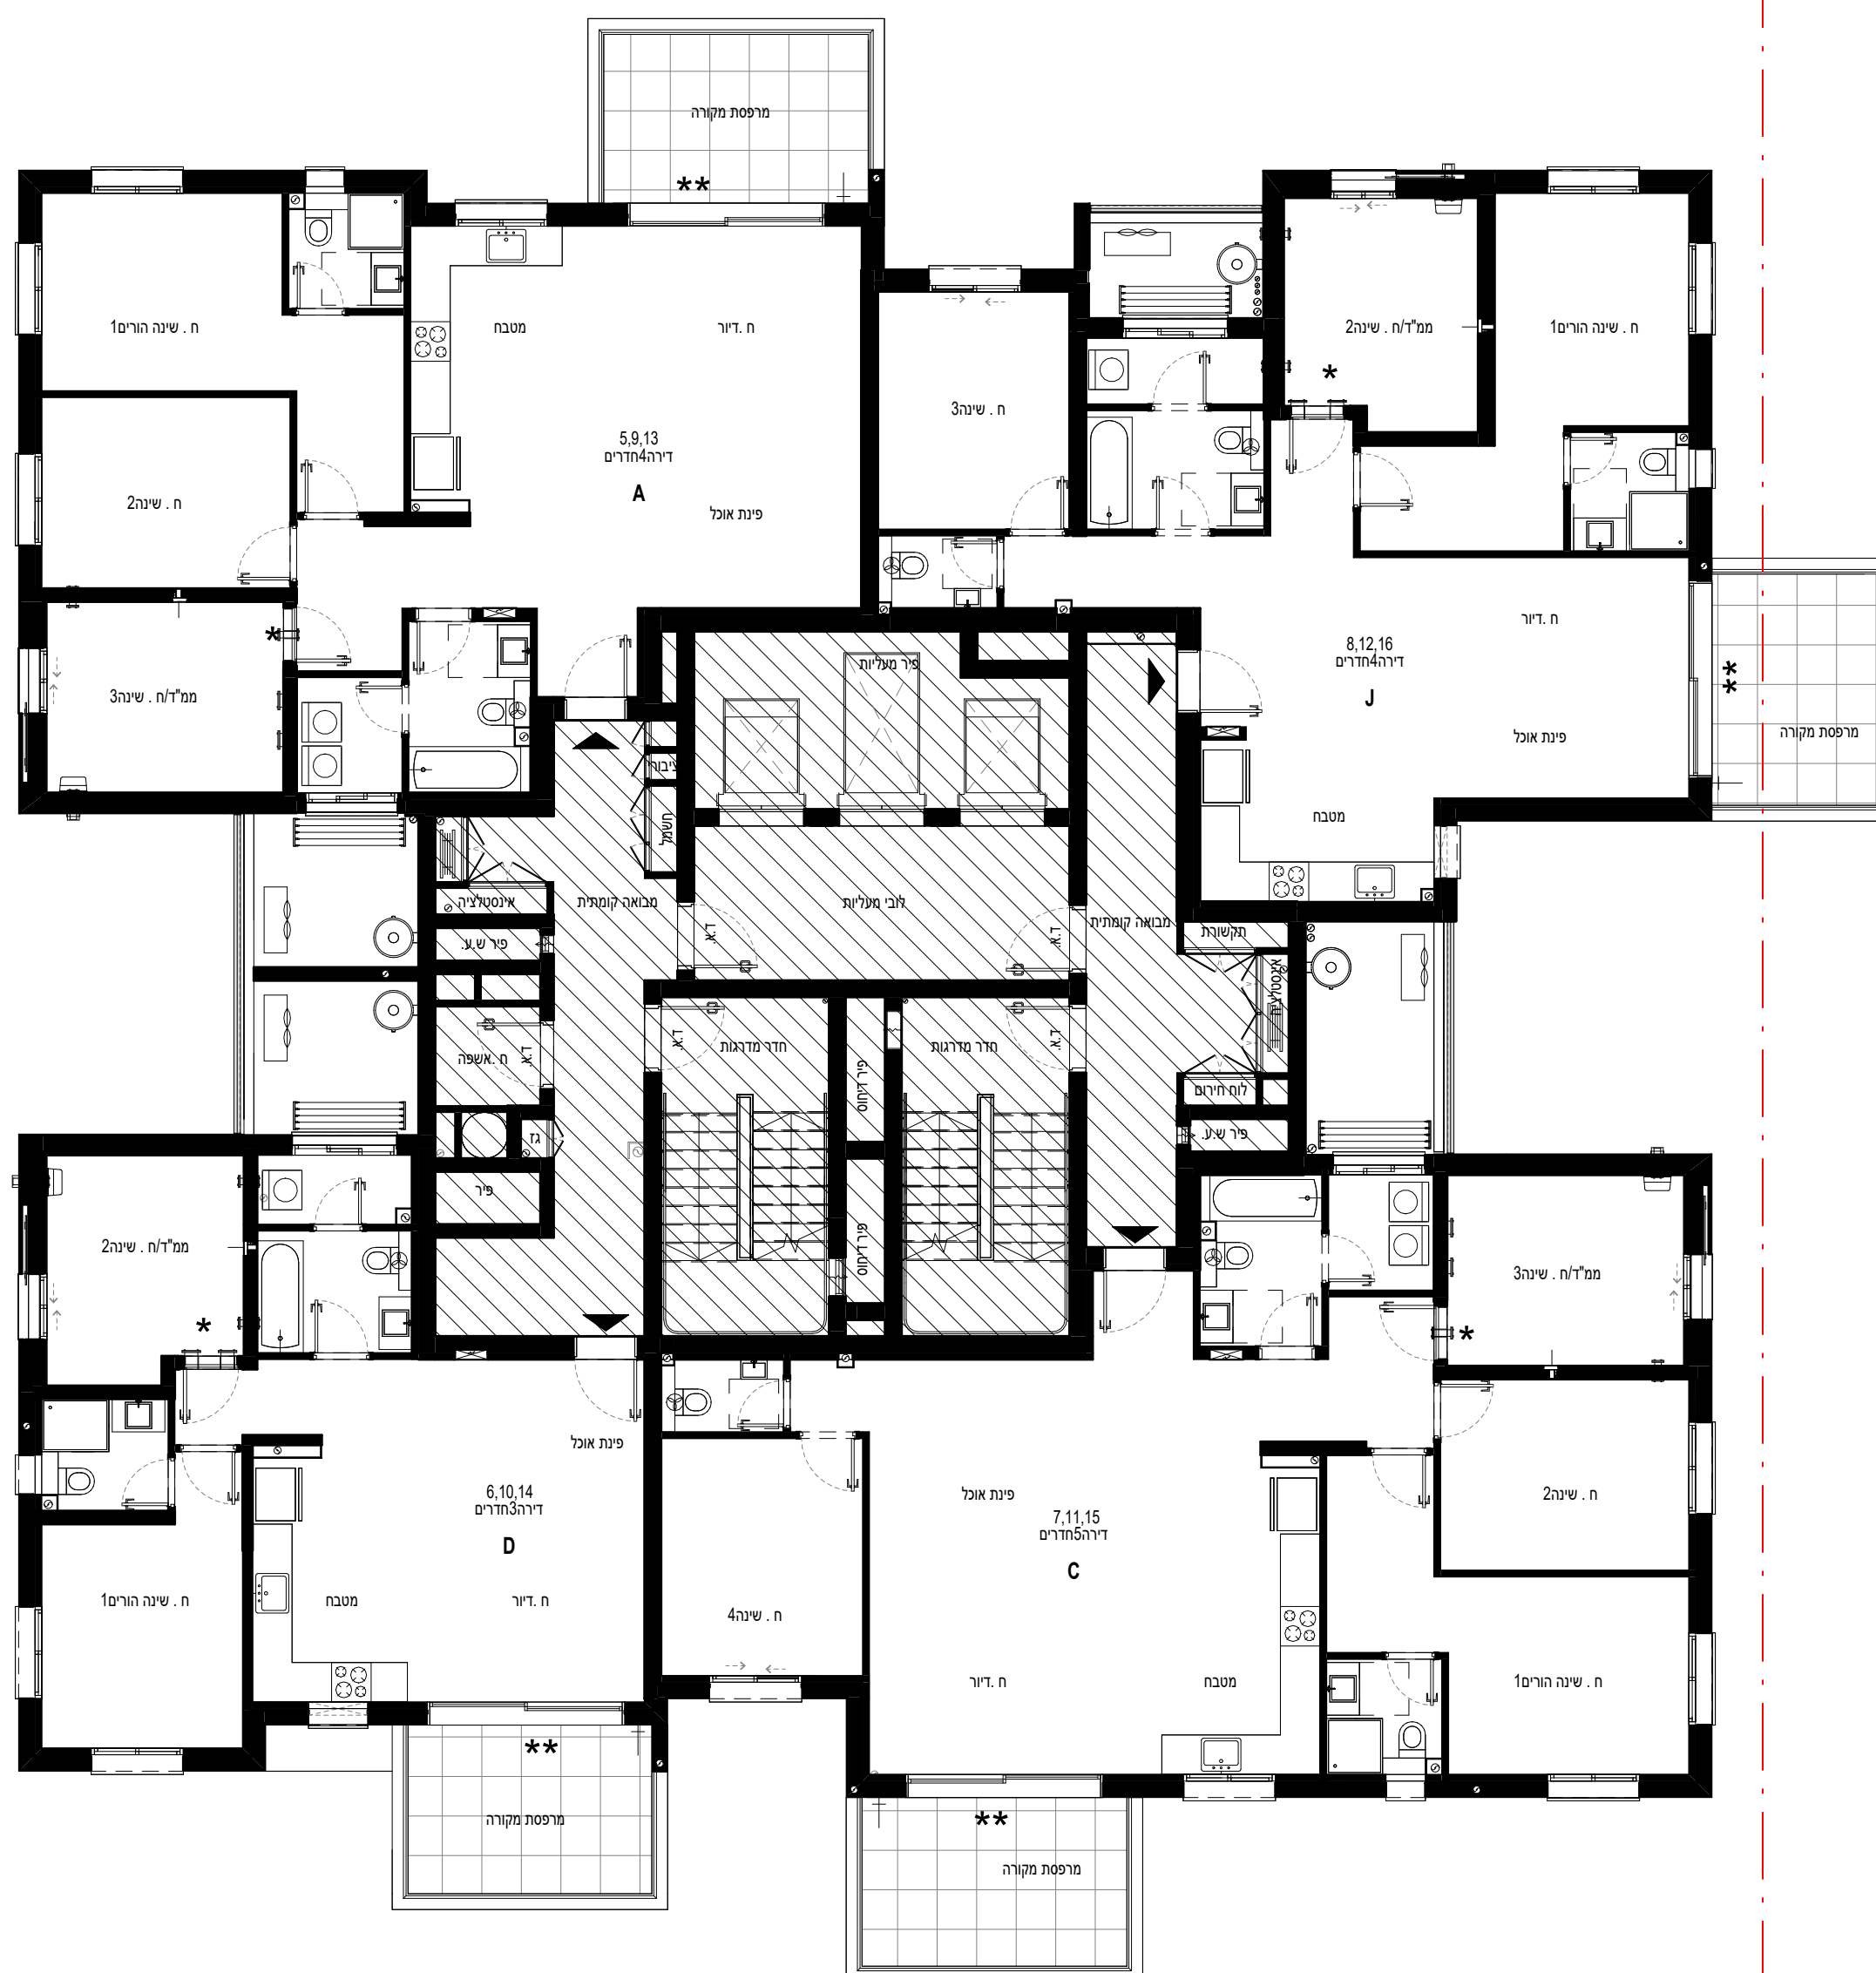






אשקלון 203

203	מגרש:
C	בניין:
05-07	קומה:
17-28	דירה:
1 : 100	קנ"מ:
1	מהדורה מס':
23.12.2025	תאריך:

קומות 5-7 1-100

הערות:

1. הערות ומקרא לתכנית זו מופיעות בדף השער לתוכנית המכר
2. התכנית לפני היתר בניה -"יתכנן שינויים והתאמות לפי דרישות הרשויות, המתכננים, היועצים והחברה.

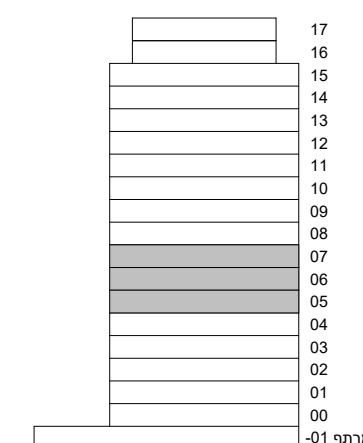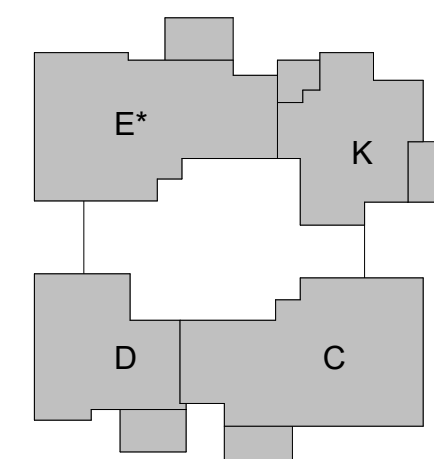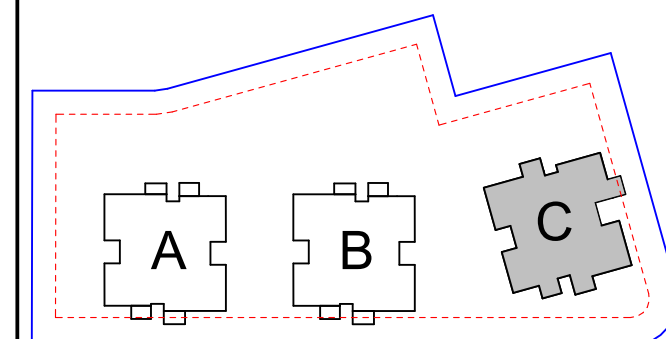


חתימת הרוכש:

חתימת הרוכש:

חתימת החברה:

תאריך חתימה:

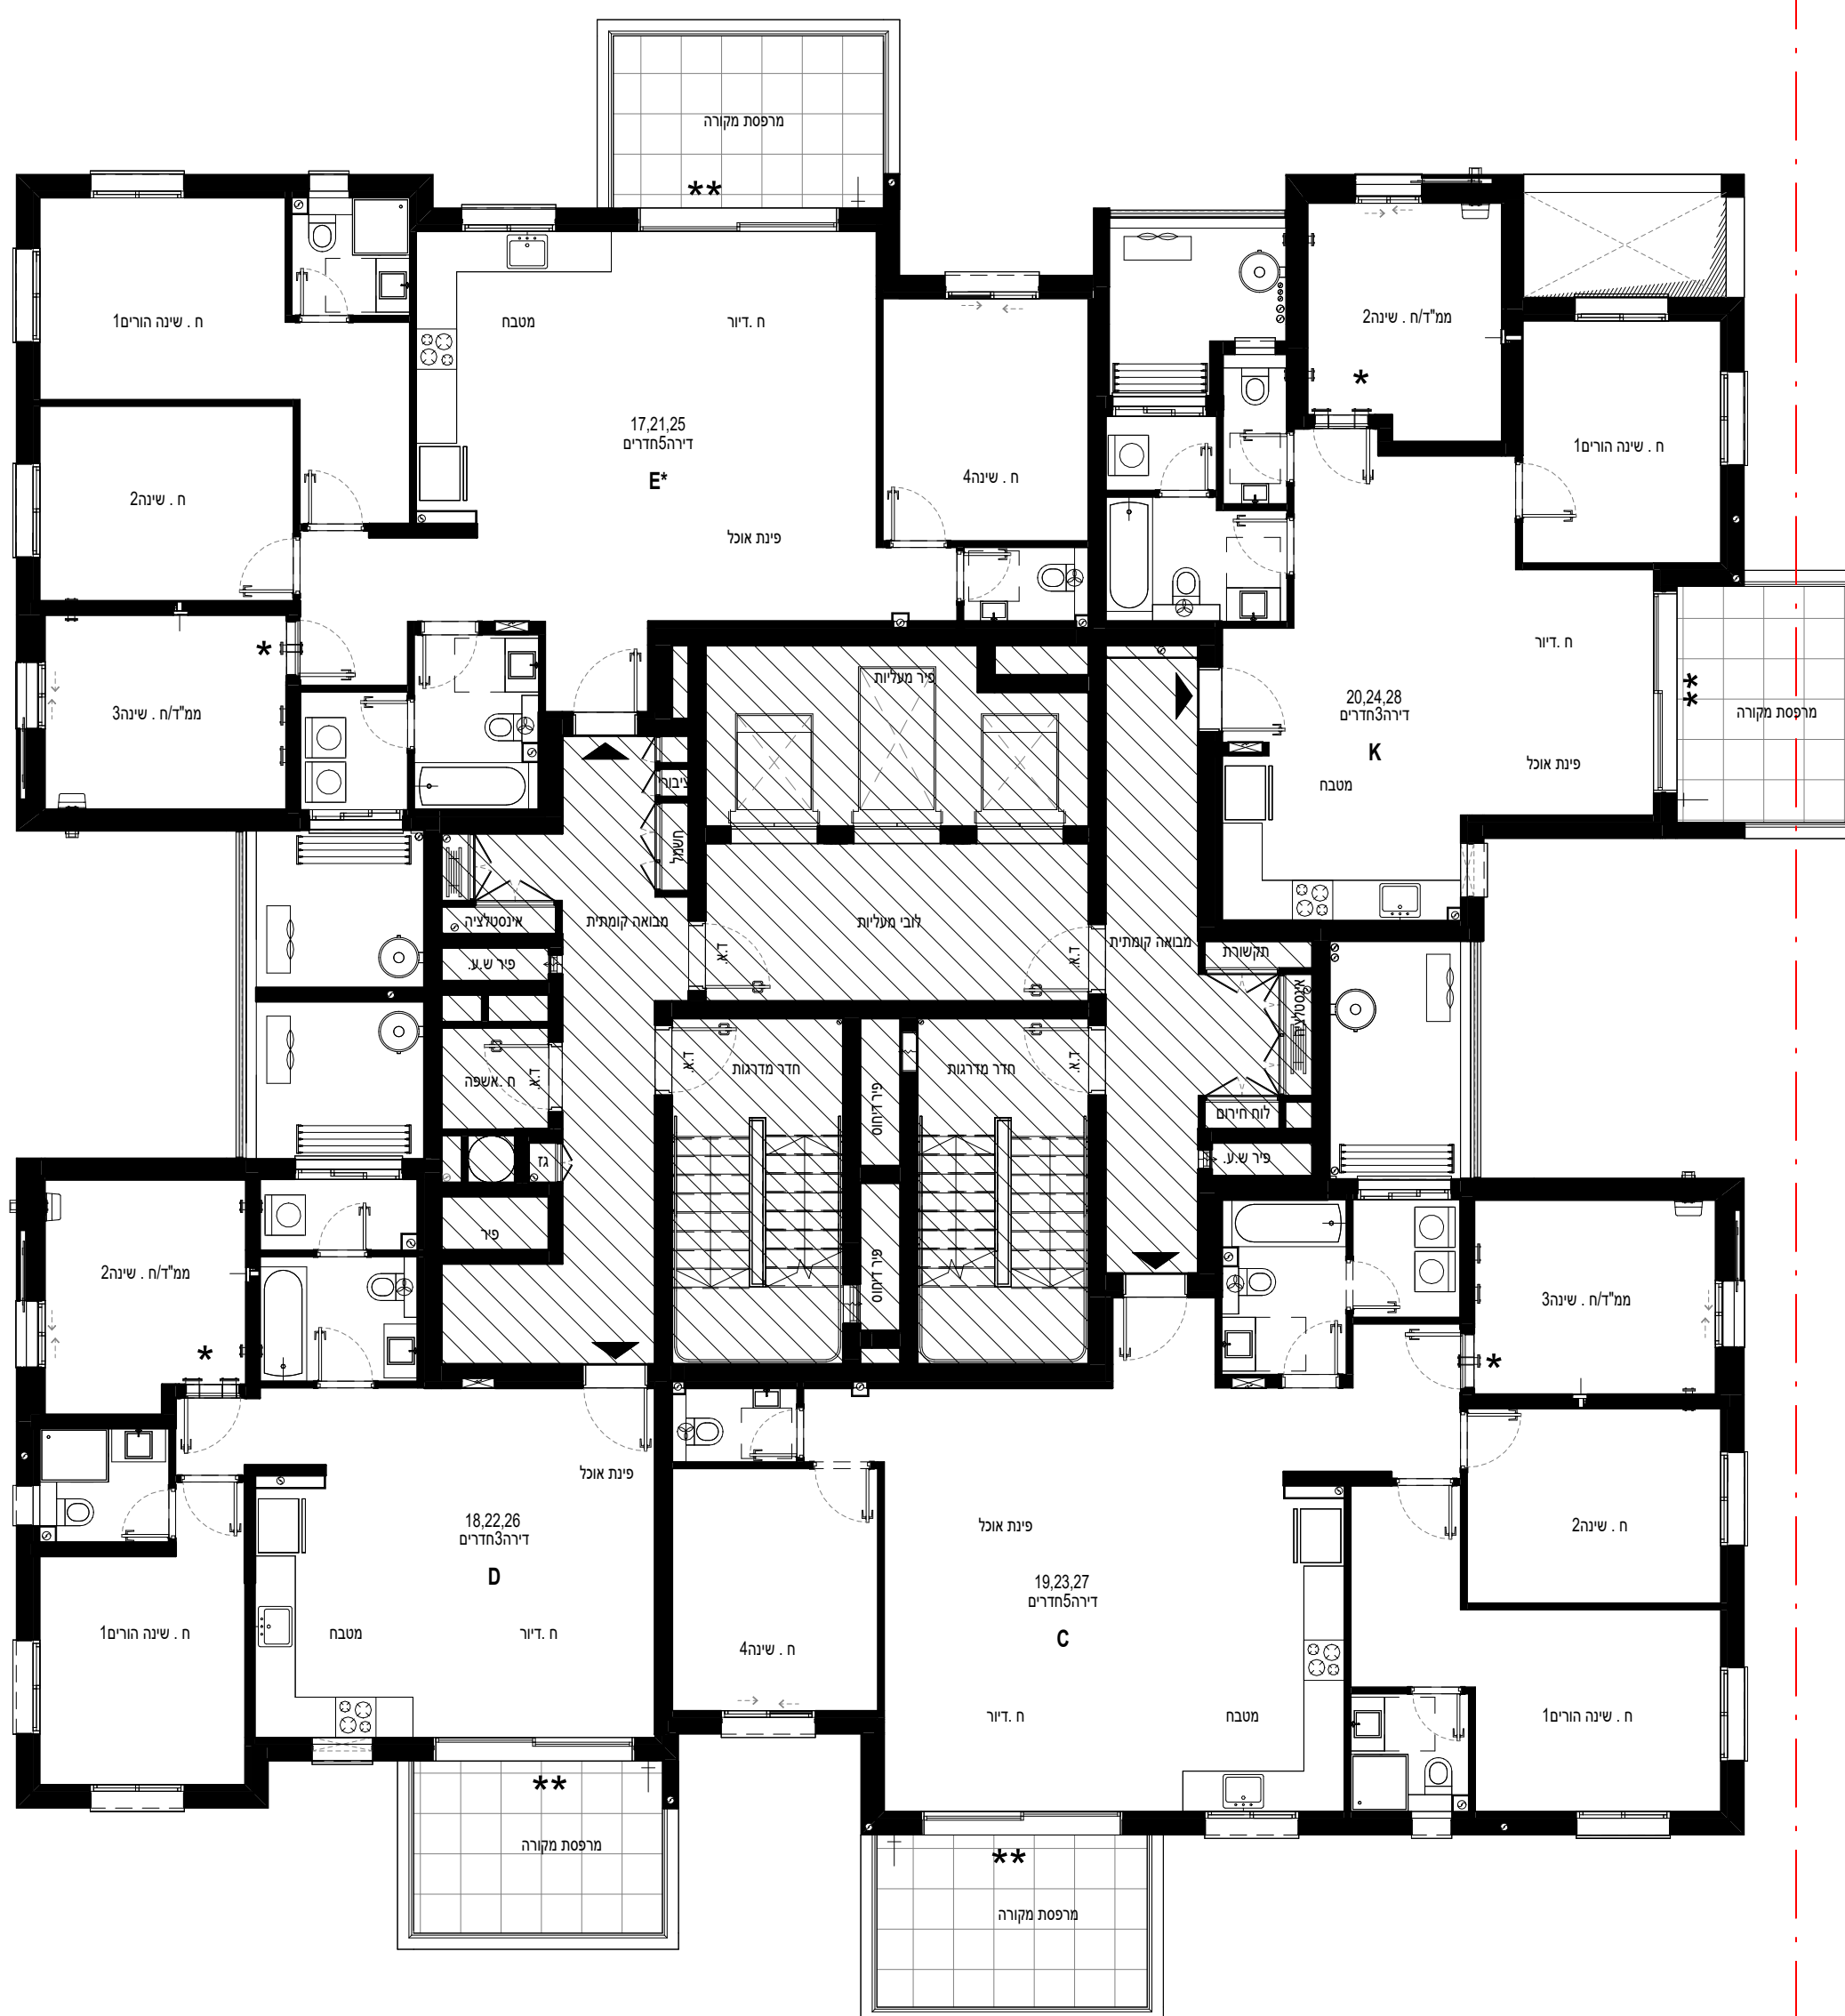






אשקלון 203

מגרש:	203
בניין:	C
קומה:	08-10
דירה:	29-40
קנ"מ:	1 : 100
מהדורה מס':	1
תאריך:	23.12.2025

קומות 8-10 1-100

- הערות:
- הערות ומקרא לתכנית זו מופיעות בדף השער לתוכניות המכר
 - התכנית לפני היתר בניה - ייתכנו שינויים והתאמות לפי דרישות הרשויות, המתכננים, היועצים והחברה.

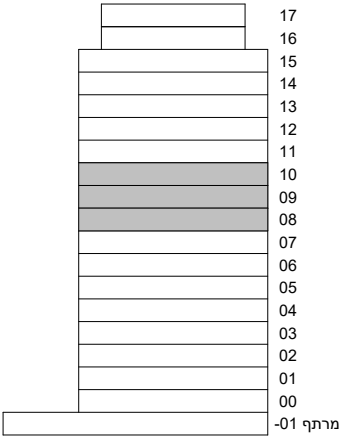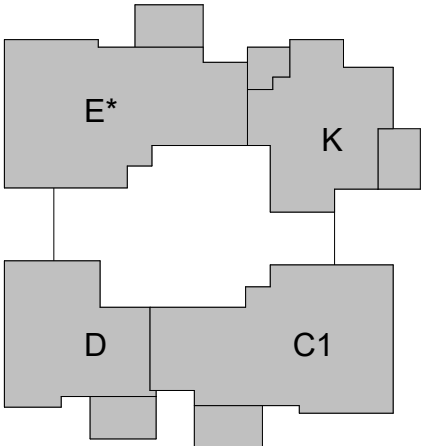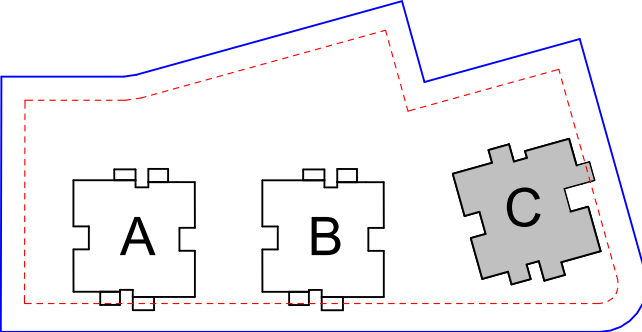


חתימת הרוכש:

חתימת הרוכש:

חתימת החברה:

תאריך חתימה:

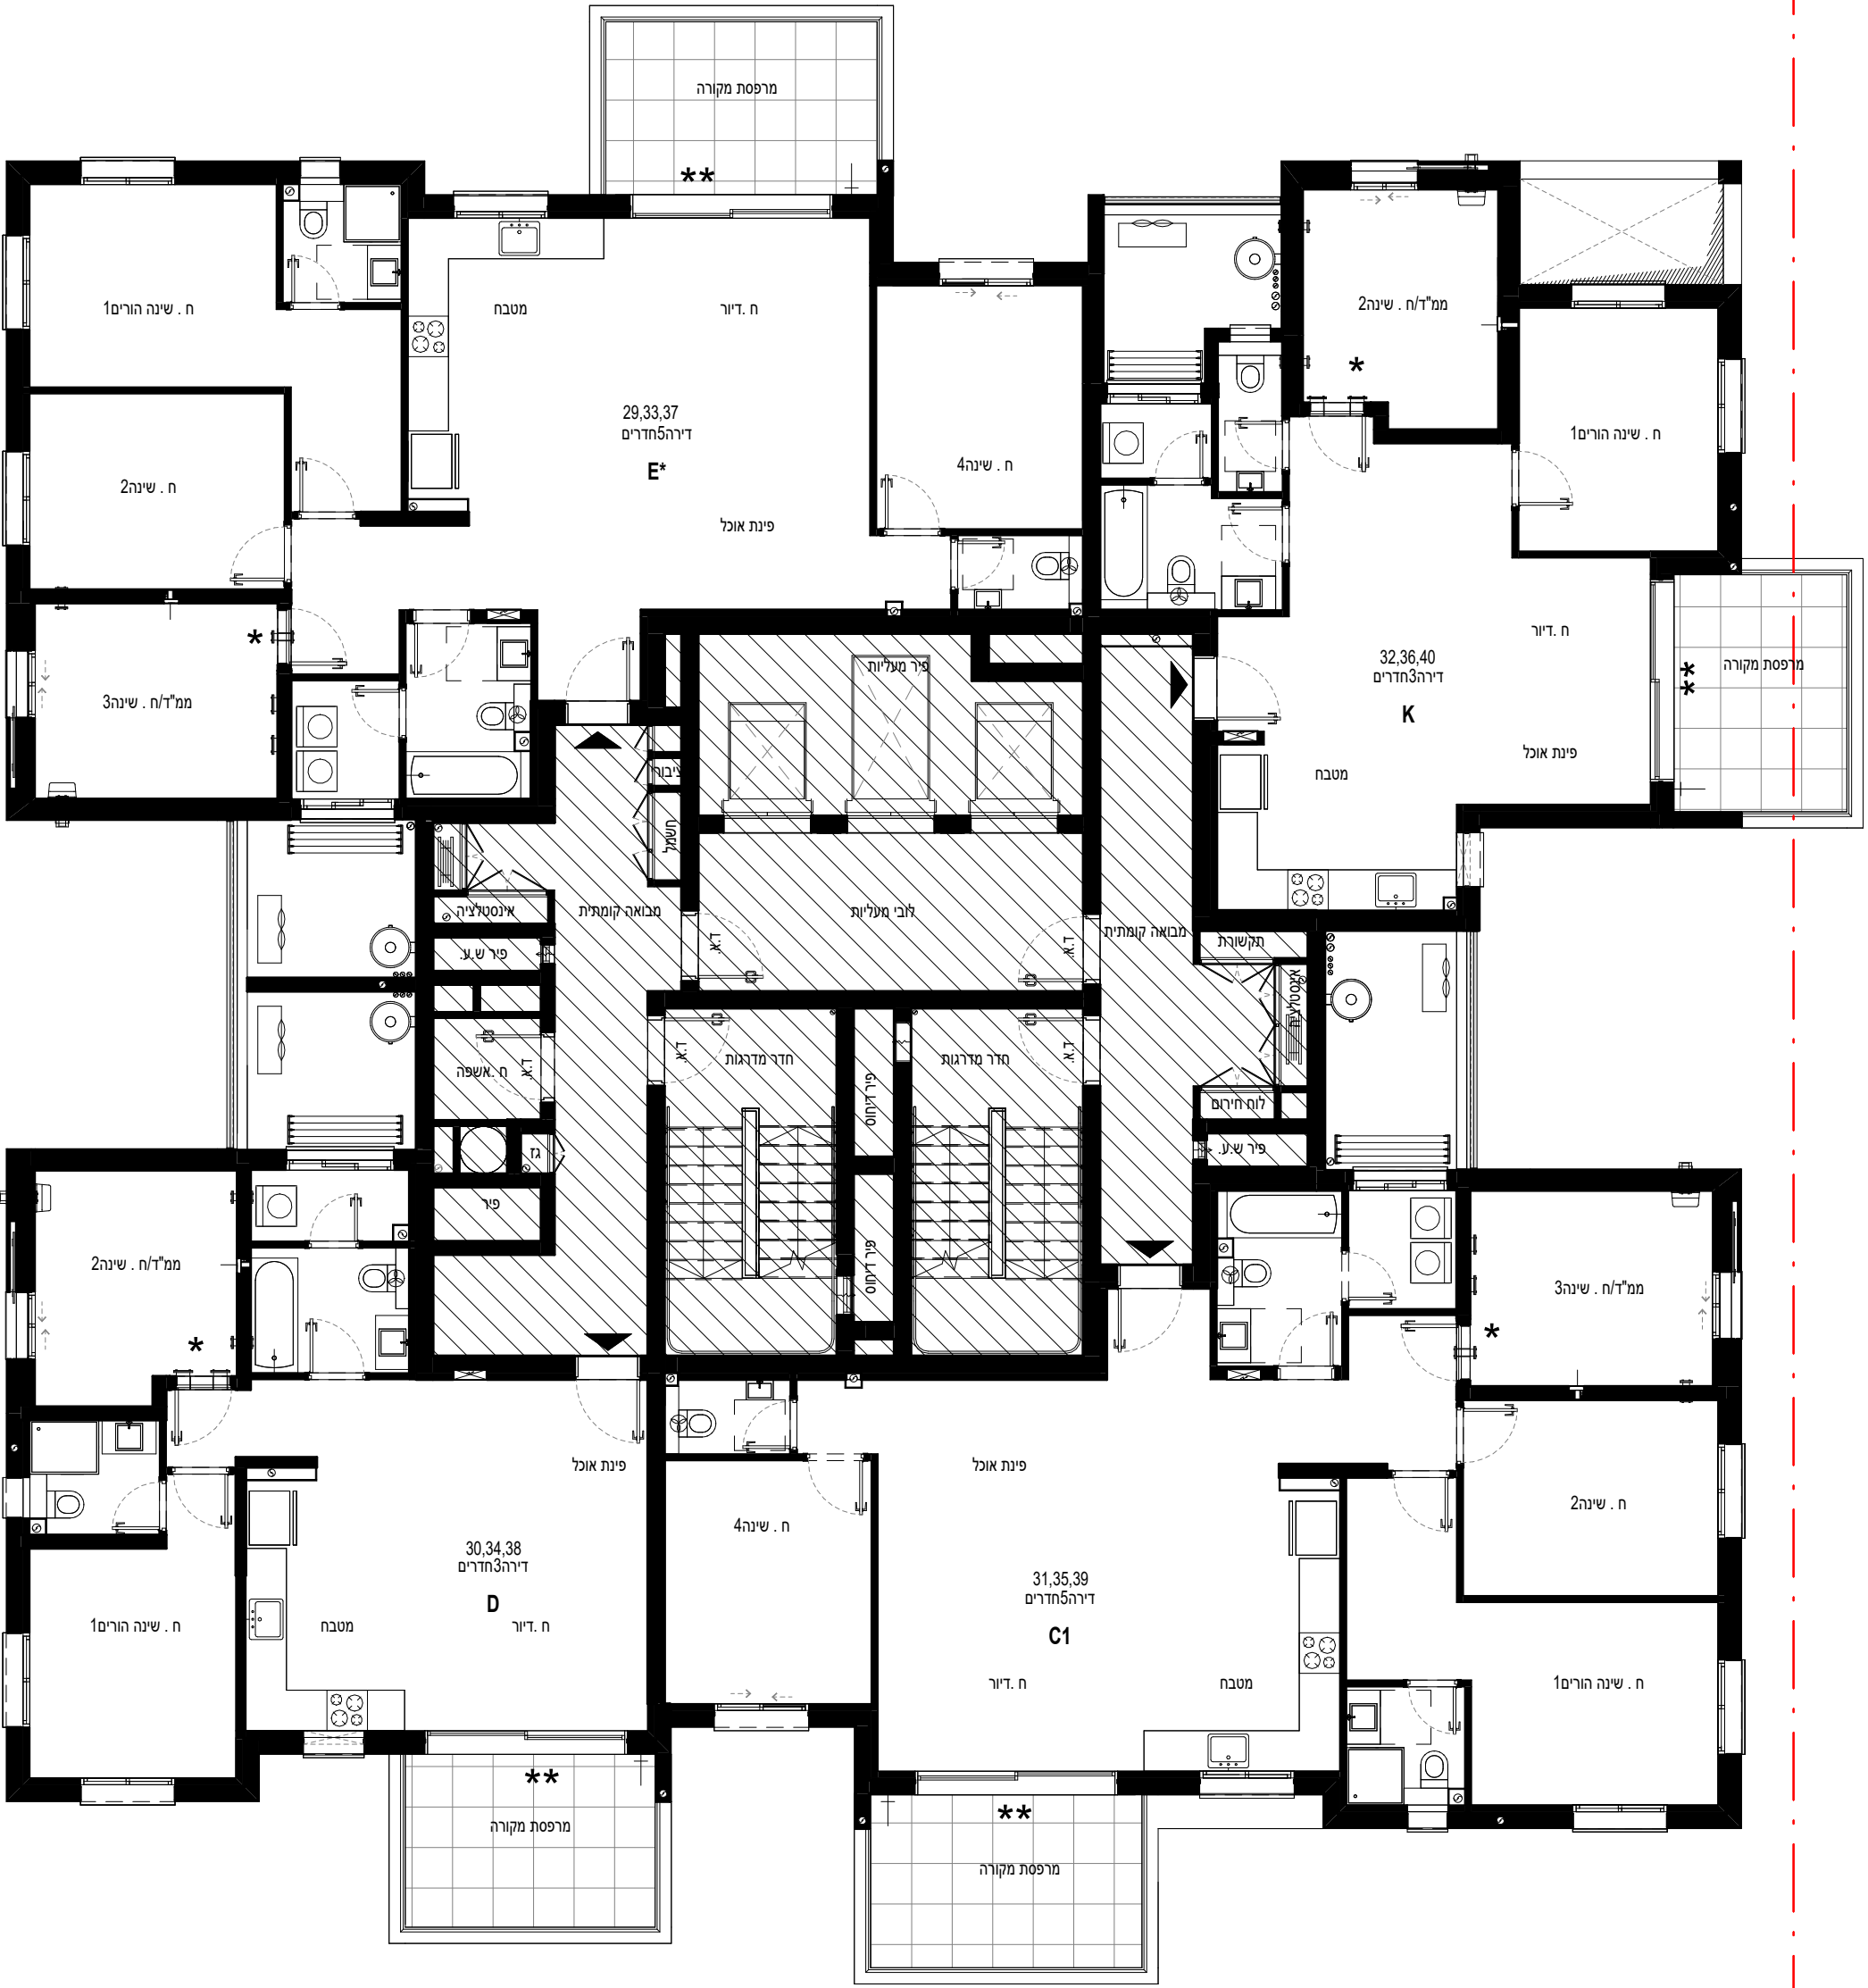






אשקלון 203

203	מגרש:
C	בניין:
11-14	קומה:
41-56	דירה:
1 : 100	קנ"מ:
1	מהדורה מס':
23.12.2025	תאריך:

קומות 11-14 1-100

הערות:

1. הערות ומקרא לתכנית זו מופיעות בדף השער לתוכניות המכר
2. התכנית לפני היתר בניה -"יתכנו שינויים והתאמות לפי דרישות הרשויות, המתכננים, היועצים והחברה.

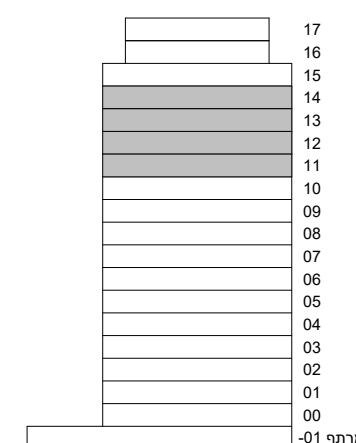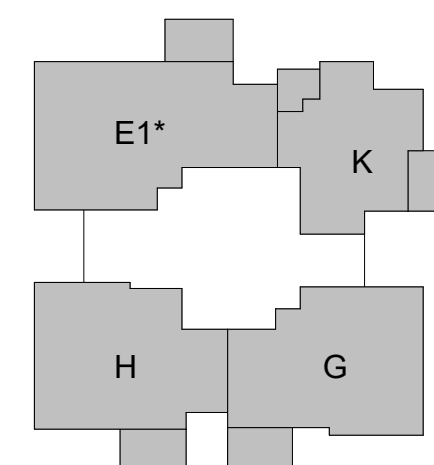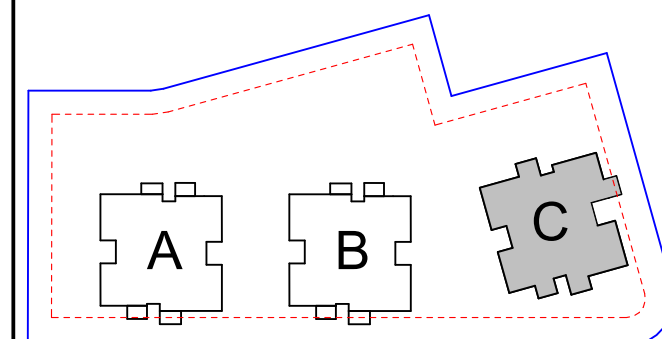


חתימת הרוכש:

חתימת הרוכש:

חתימת החברה:

תאריך חתימה:

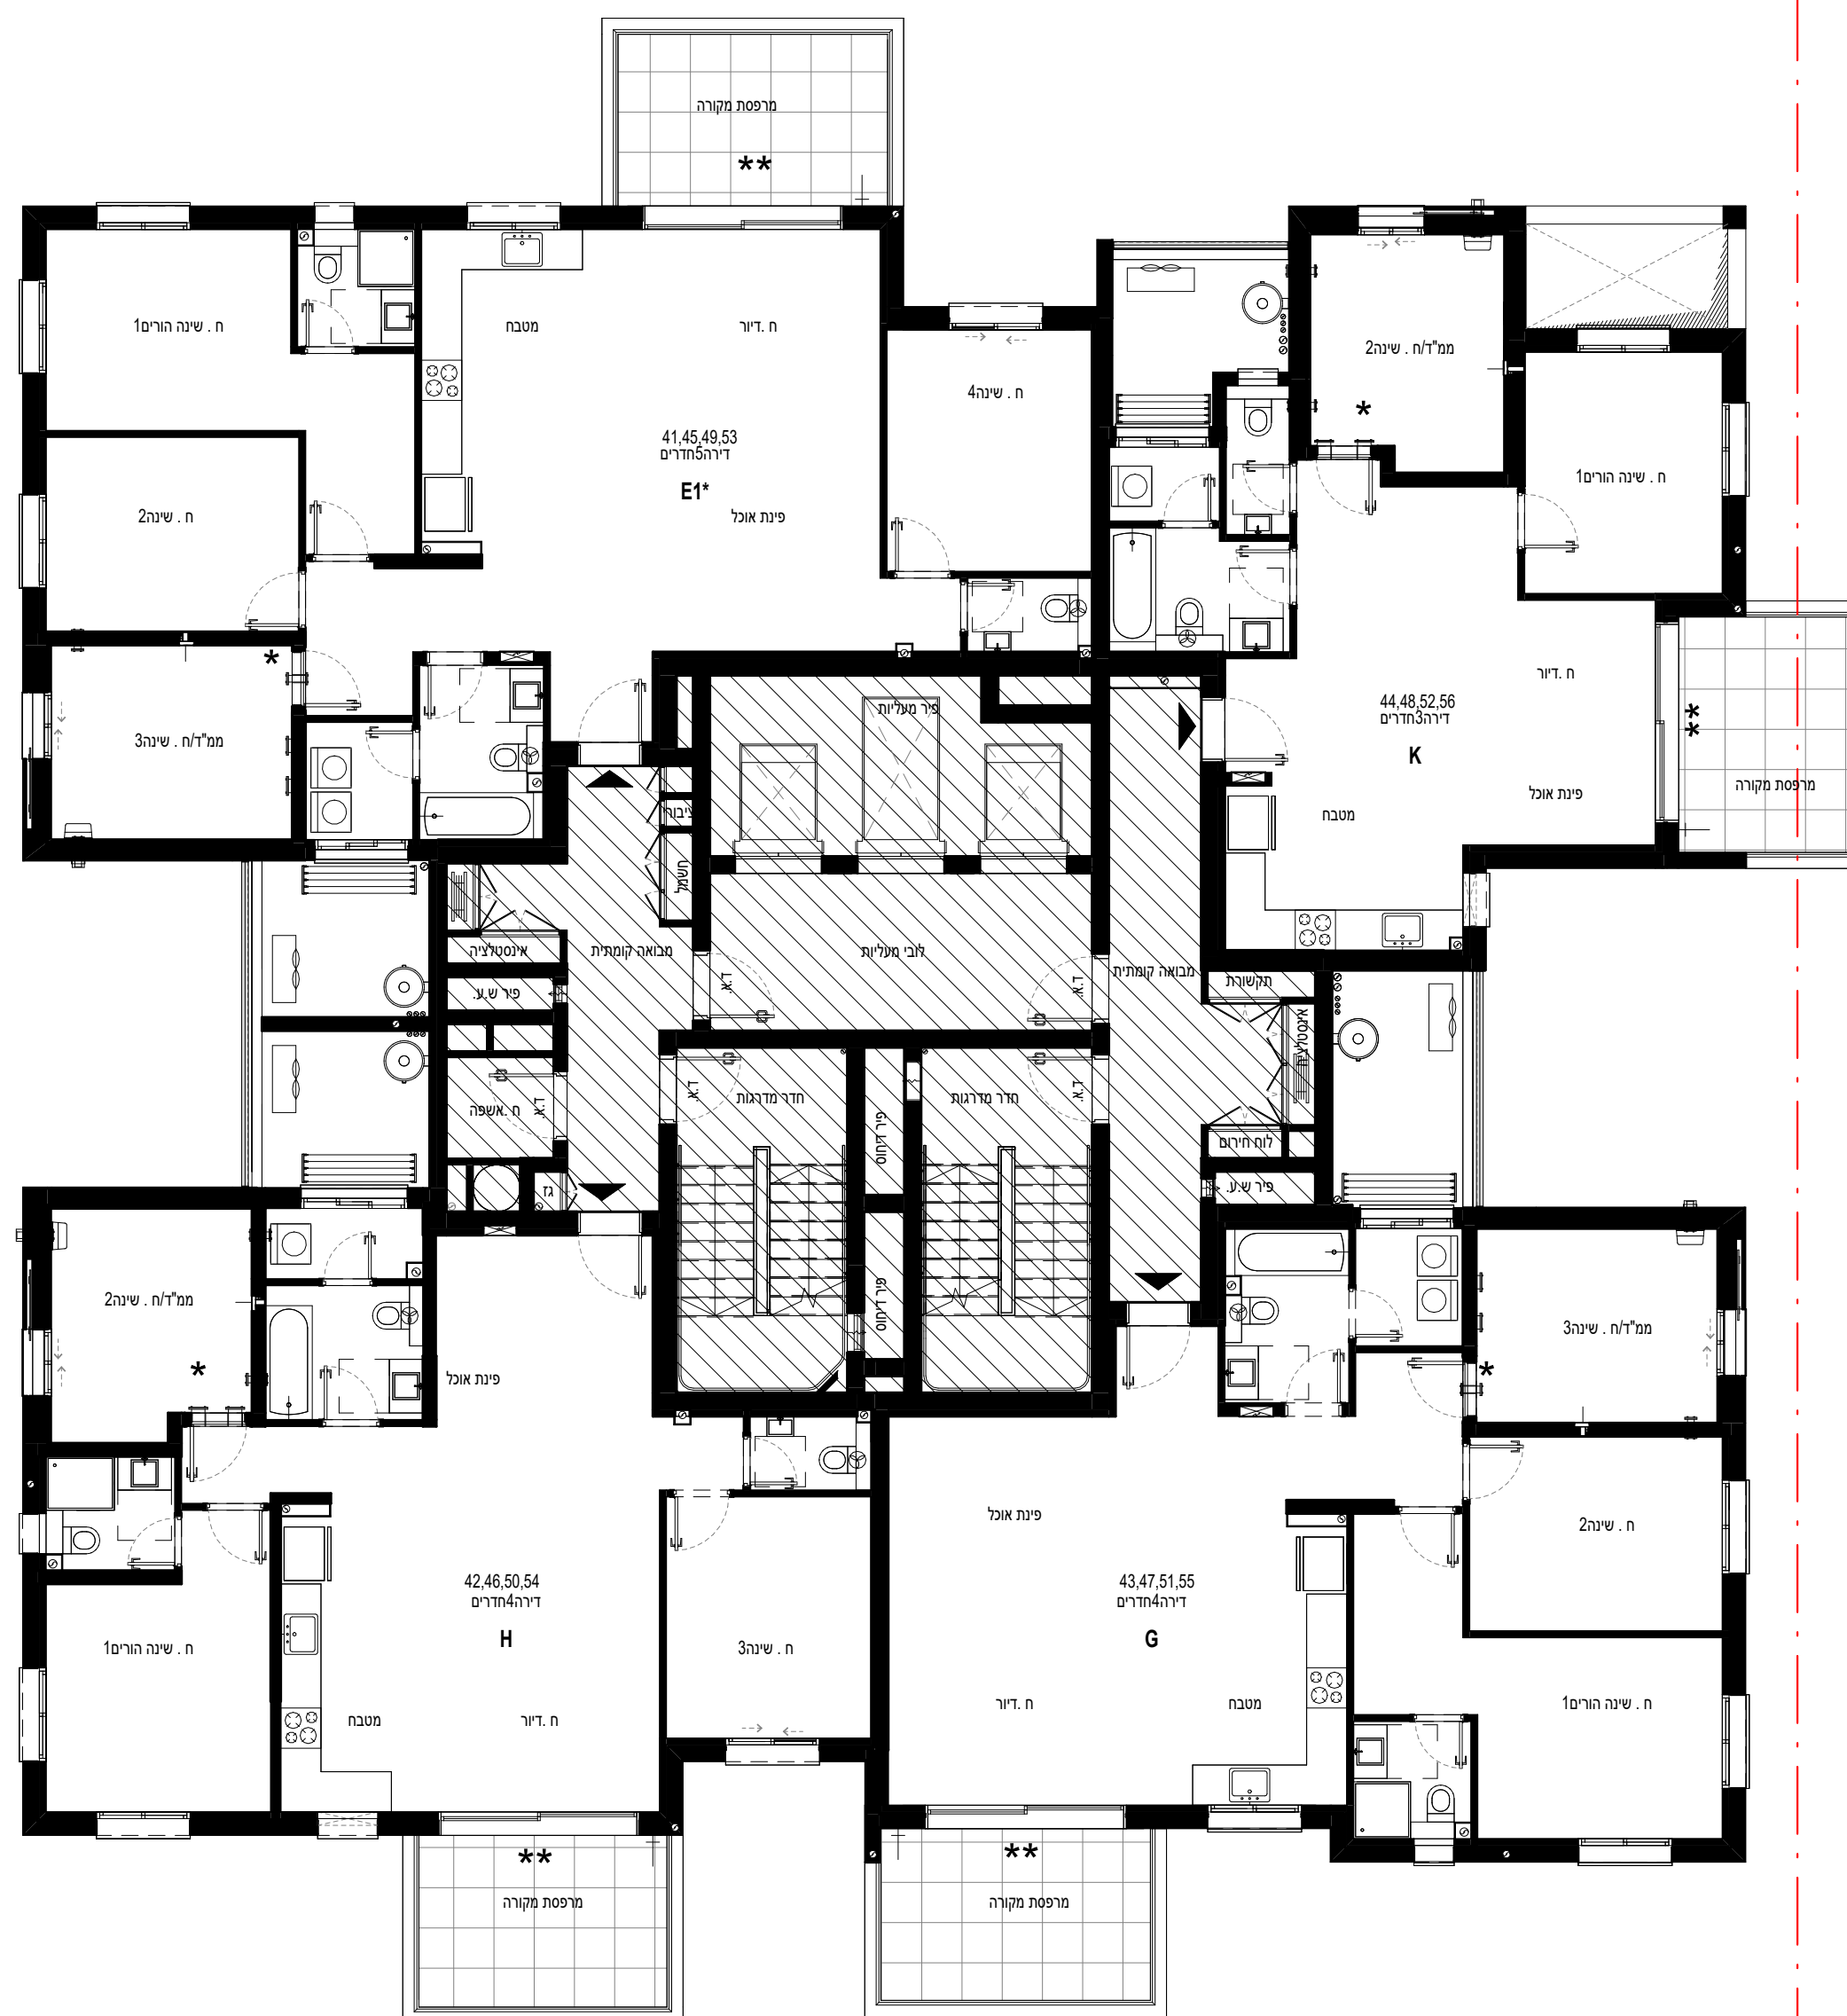






אשקלון 203

203	מגרש:
C	בניין:
15	קומה:
57-60	דירה:
1 : 100	קנ"מ:
1	מהדורה מס':
23.12.2025	תאריך:

קומה 15 1-100

הערות :

1. הערות ומקרא לתכנית זו מופיעות בדף השער לתוכנית המכר
2. התכנית לפני היתר בניה - ייתכנו שינויים והתאמות לפי דרישות הרשויות, המתכננים, היועצים והחברה.

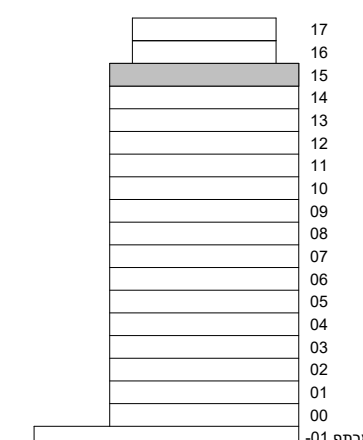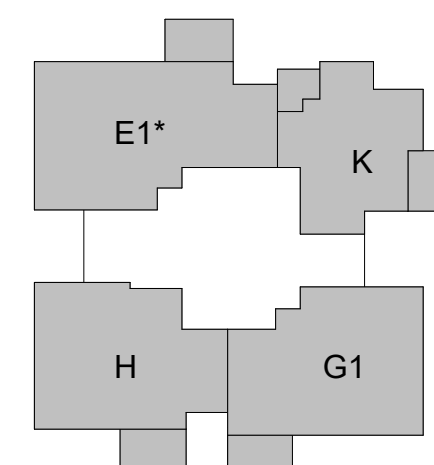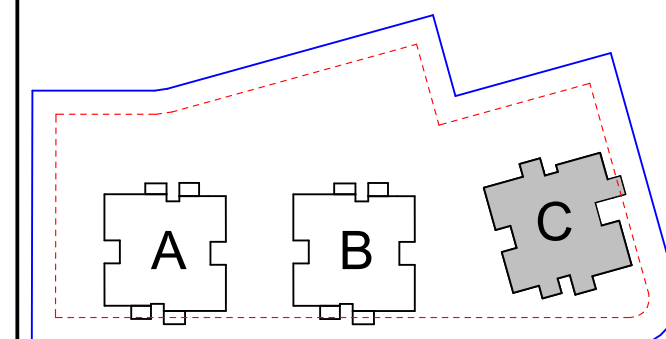


חתימת הרוכש:

חתימת הרוכש:

חתימת החברה:

תאריך חתימה:

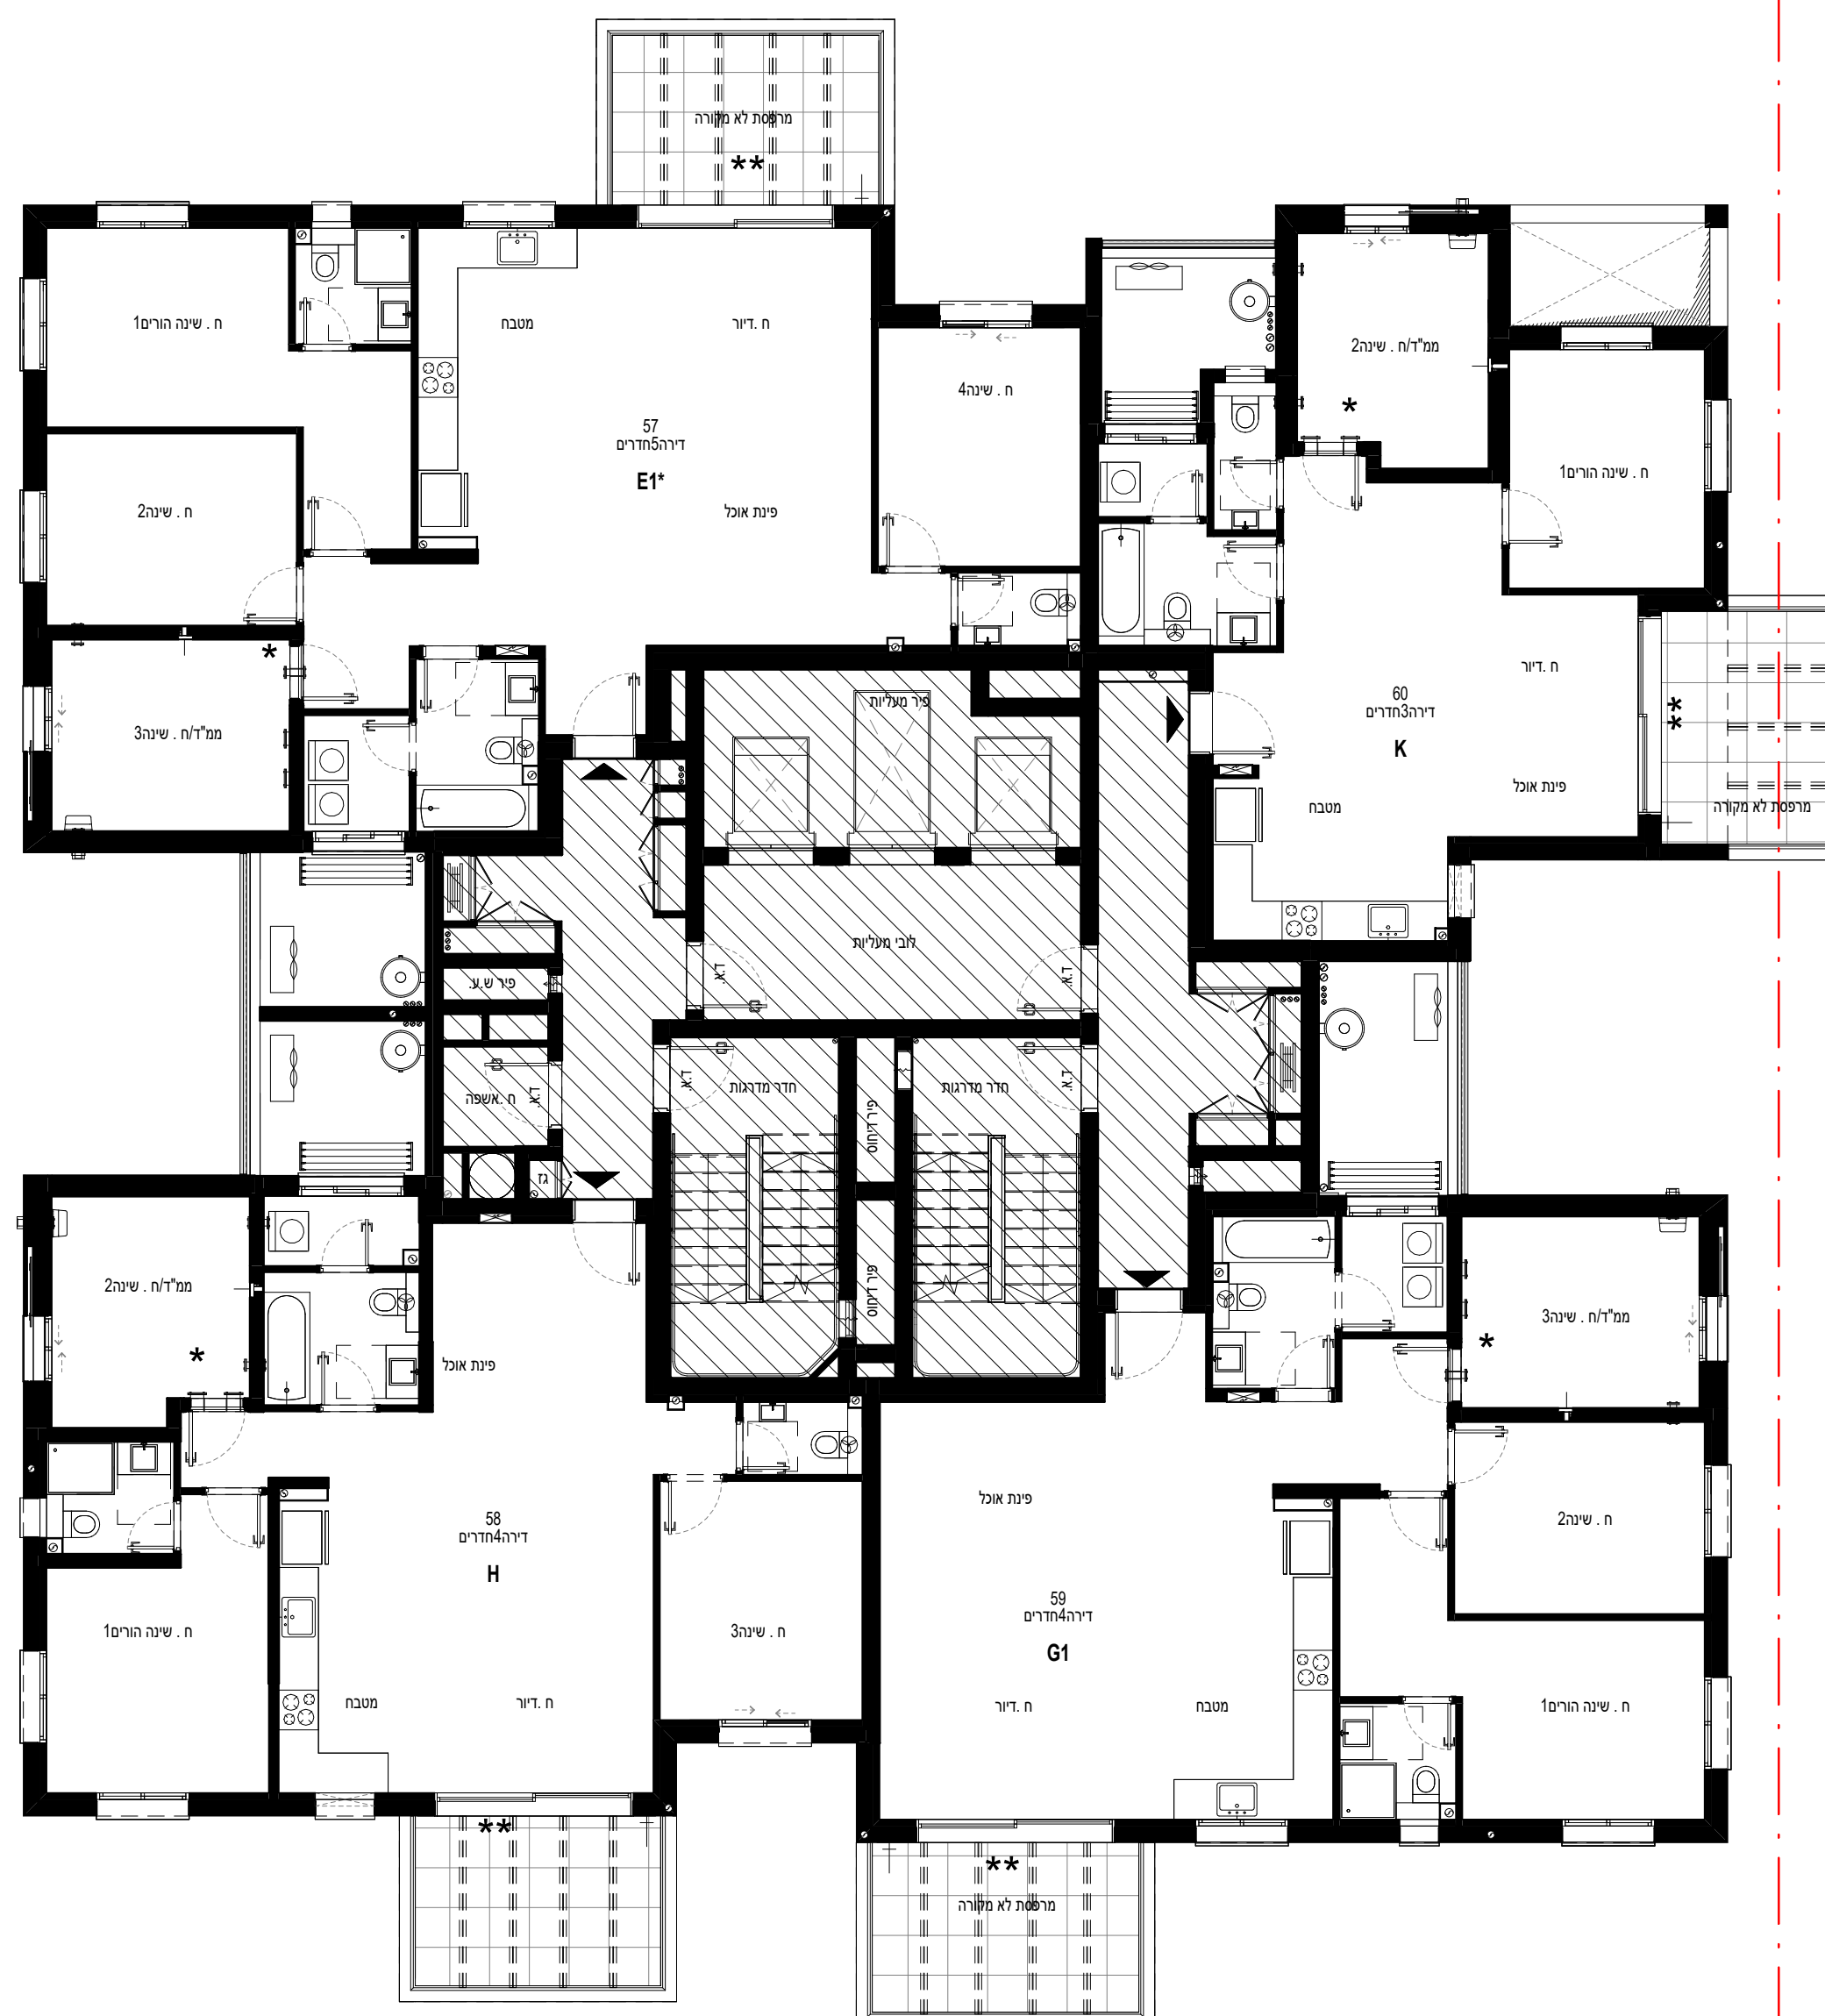






אשקלון203


מגרש:	203
בניין:	C
קומה:	16
דירה:	61,62
קב"מ:	1 : 100
מהדורה מס':	1
תאריך:	23.12.2025


קומה16 1-100

- הערות:
- הערות ומקרא לתכנית זו מופיעות בדף השער לתוכניות המכר
 - התכנית לפני היתר בניה -ייתכנו שינויים והתאמות לפי דרישות הרשויות, המתכננים, היועצים והחברה.

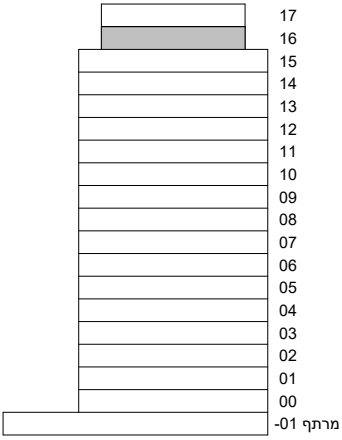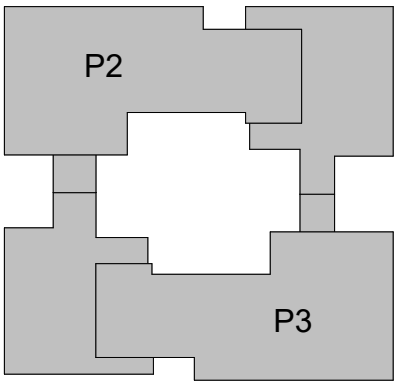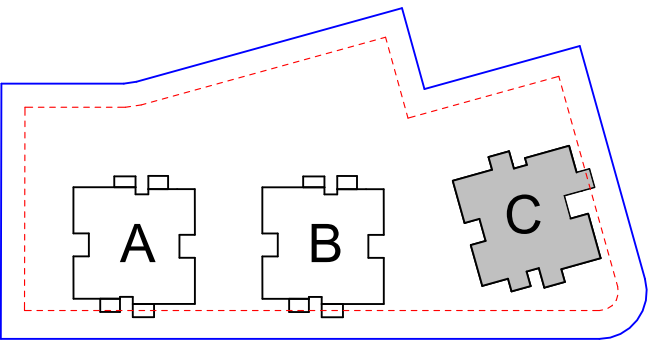

חתימת הרוכש:
חתימת הרוכש:
חתימת החברה:
תאריך חתימה:

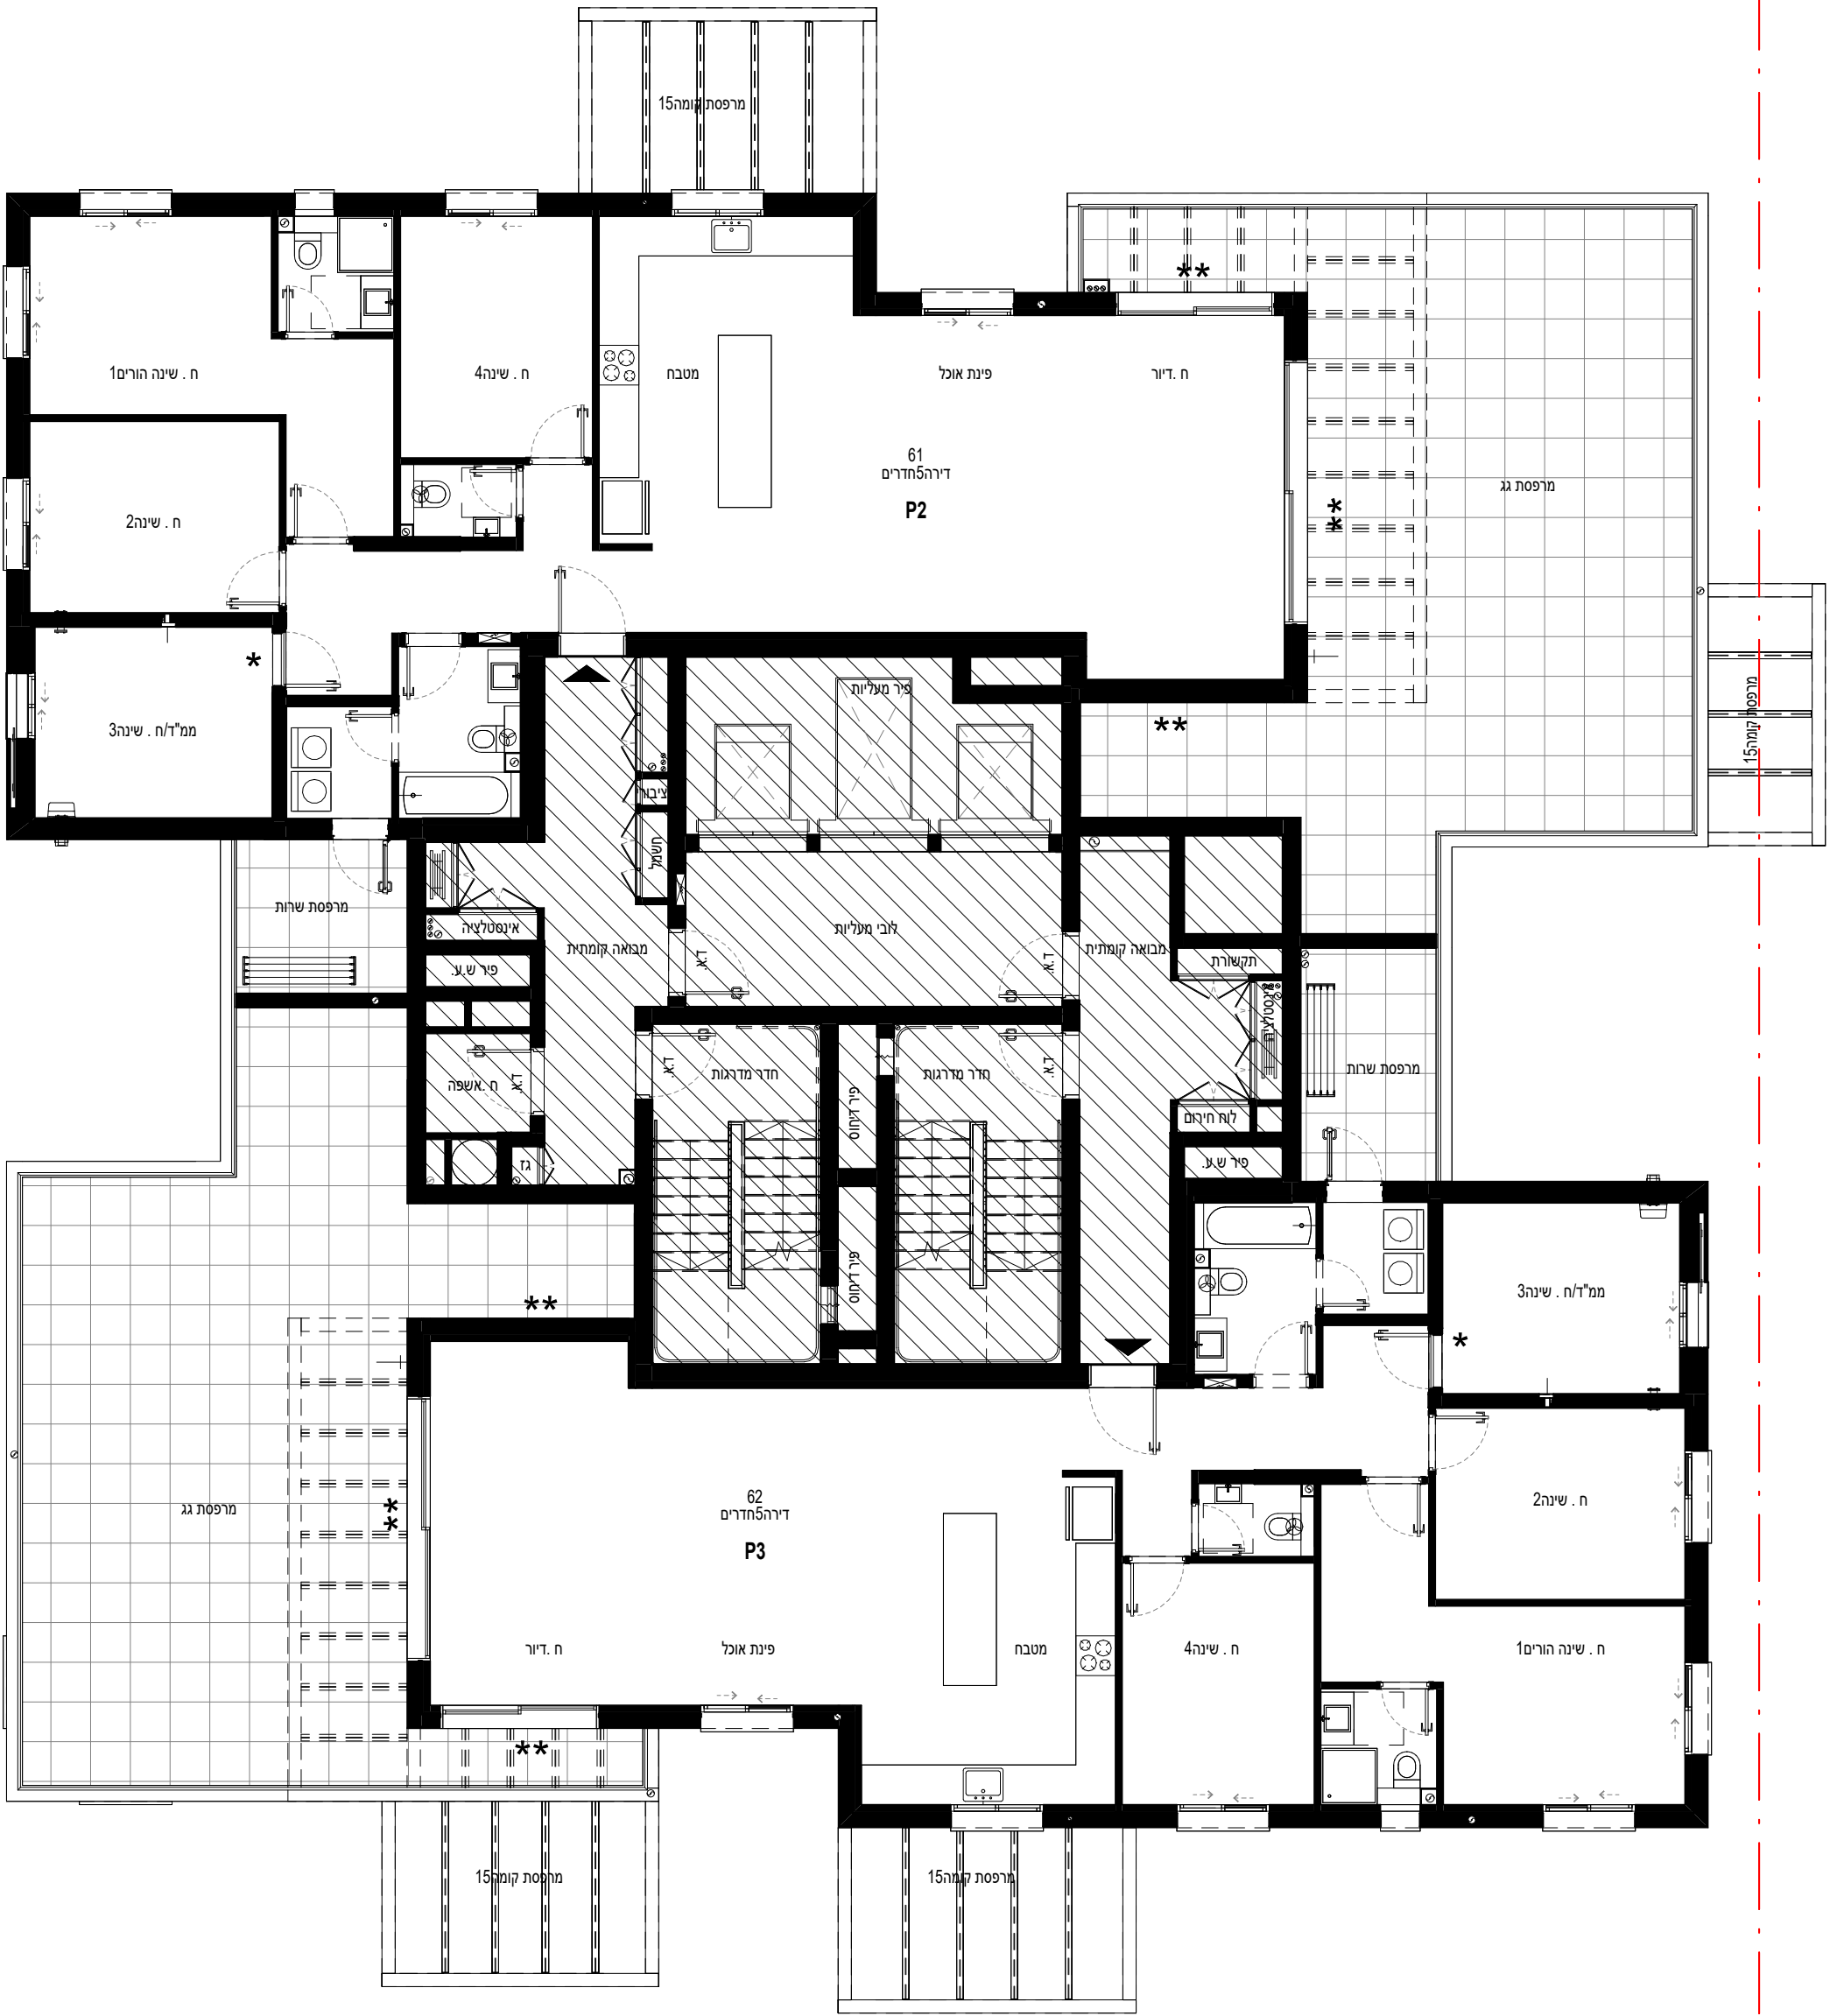


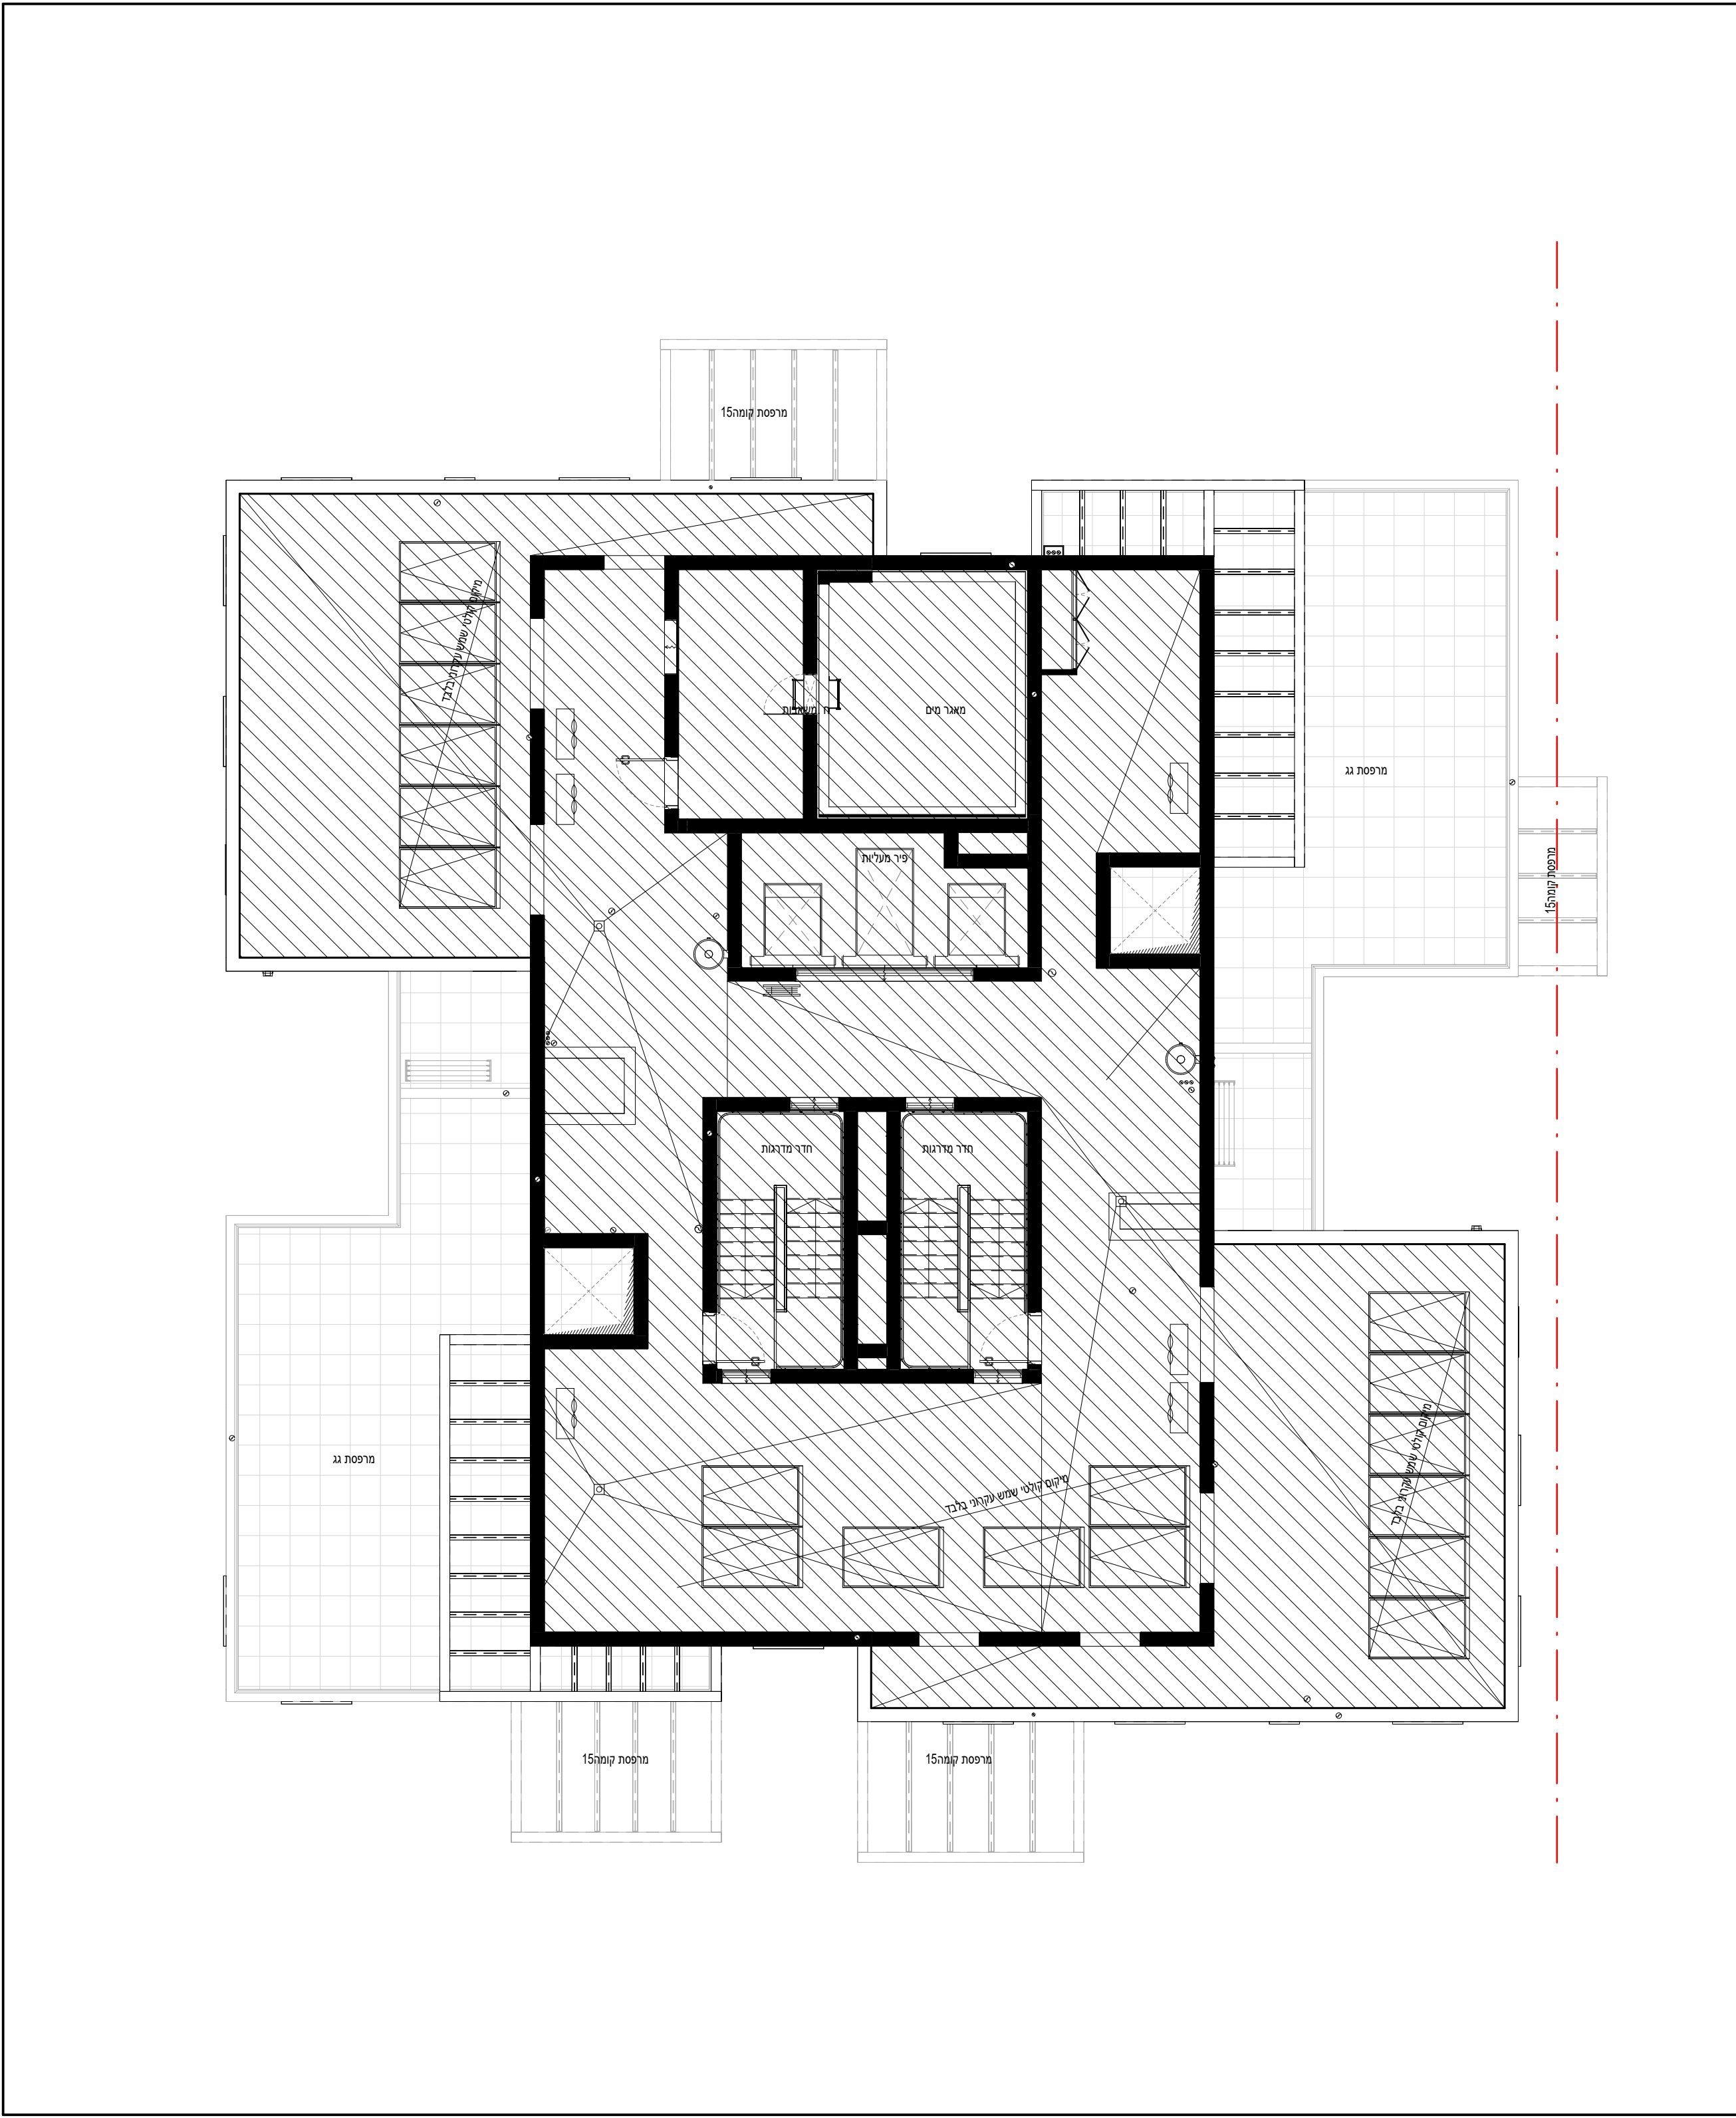


אשקלון 203

מגרש:	203
בניין:	C
קומה:	17
דירה:	
קב"מ:	1 : 100
מהדורה מס':	1
תאריך:	23.12.2025

קומה 17 1-100

- הערות:
1. הערות ומקרא לתכנית זו מופיעות בדף השער לתוכנית המכר
 2. התכנית לפני היתר בניה - ייתכנו שינויים והתאמות לפי דרישות הרשויות, המתכננים, היועצים והחברה.

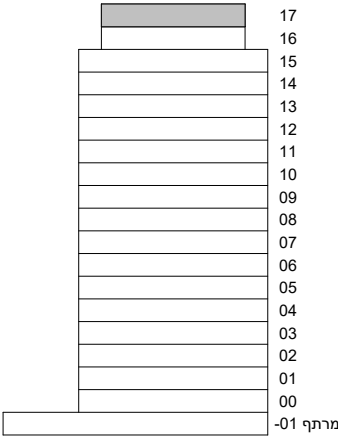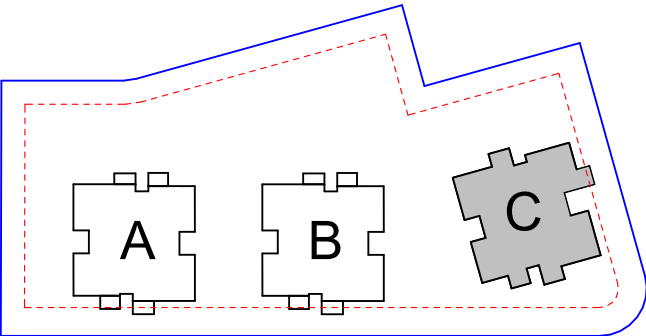

חתימת הרוכש:

חתימת הרוכש:

חתימת החברה:

תאריך חתימה:

