



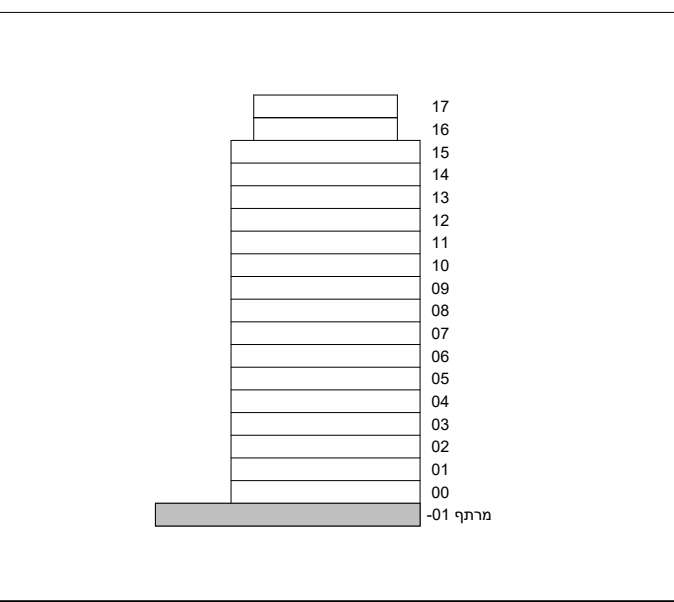


אשקלון 203	
מגרש:	203
בניין:	A,B,C
קומה:	-01
דירה:	
קב"מ:	1 : 200
מהדורה מס':	1
תאריך:	23.12.2025

קומת מרתף 1-200	
הערות: 1. הערות ומוקרא לתכנית זו מופיעות בדף השער לחובנית המכר. 2. התכנית לפי היתר בניה ייחבטו שינויים והתאמות לפי דרישות הרשויות, המחכמים, היועצים והחברה.	

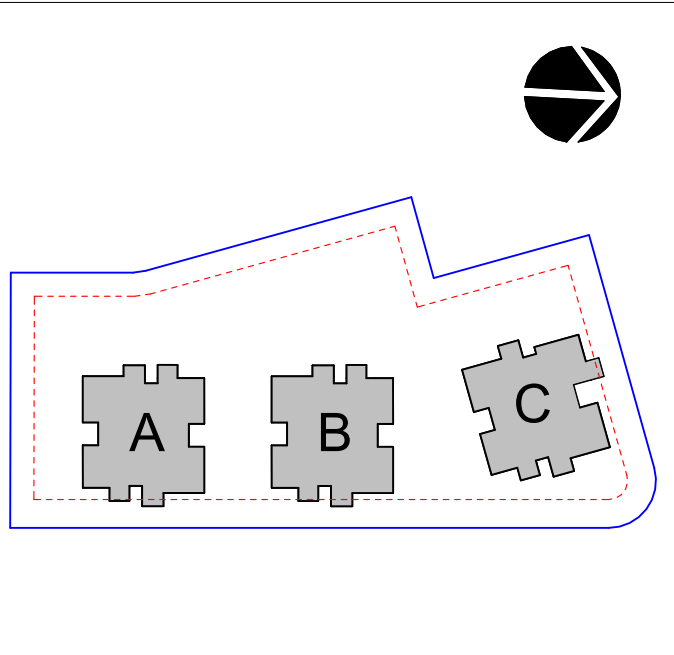

חתימת הרוכש:	
חתימת הרוכש:	
חתימת החברה:	
חתימת התכנית:	

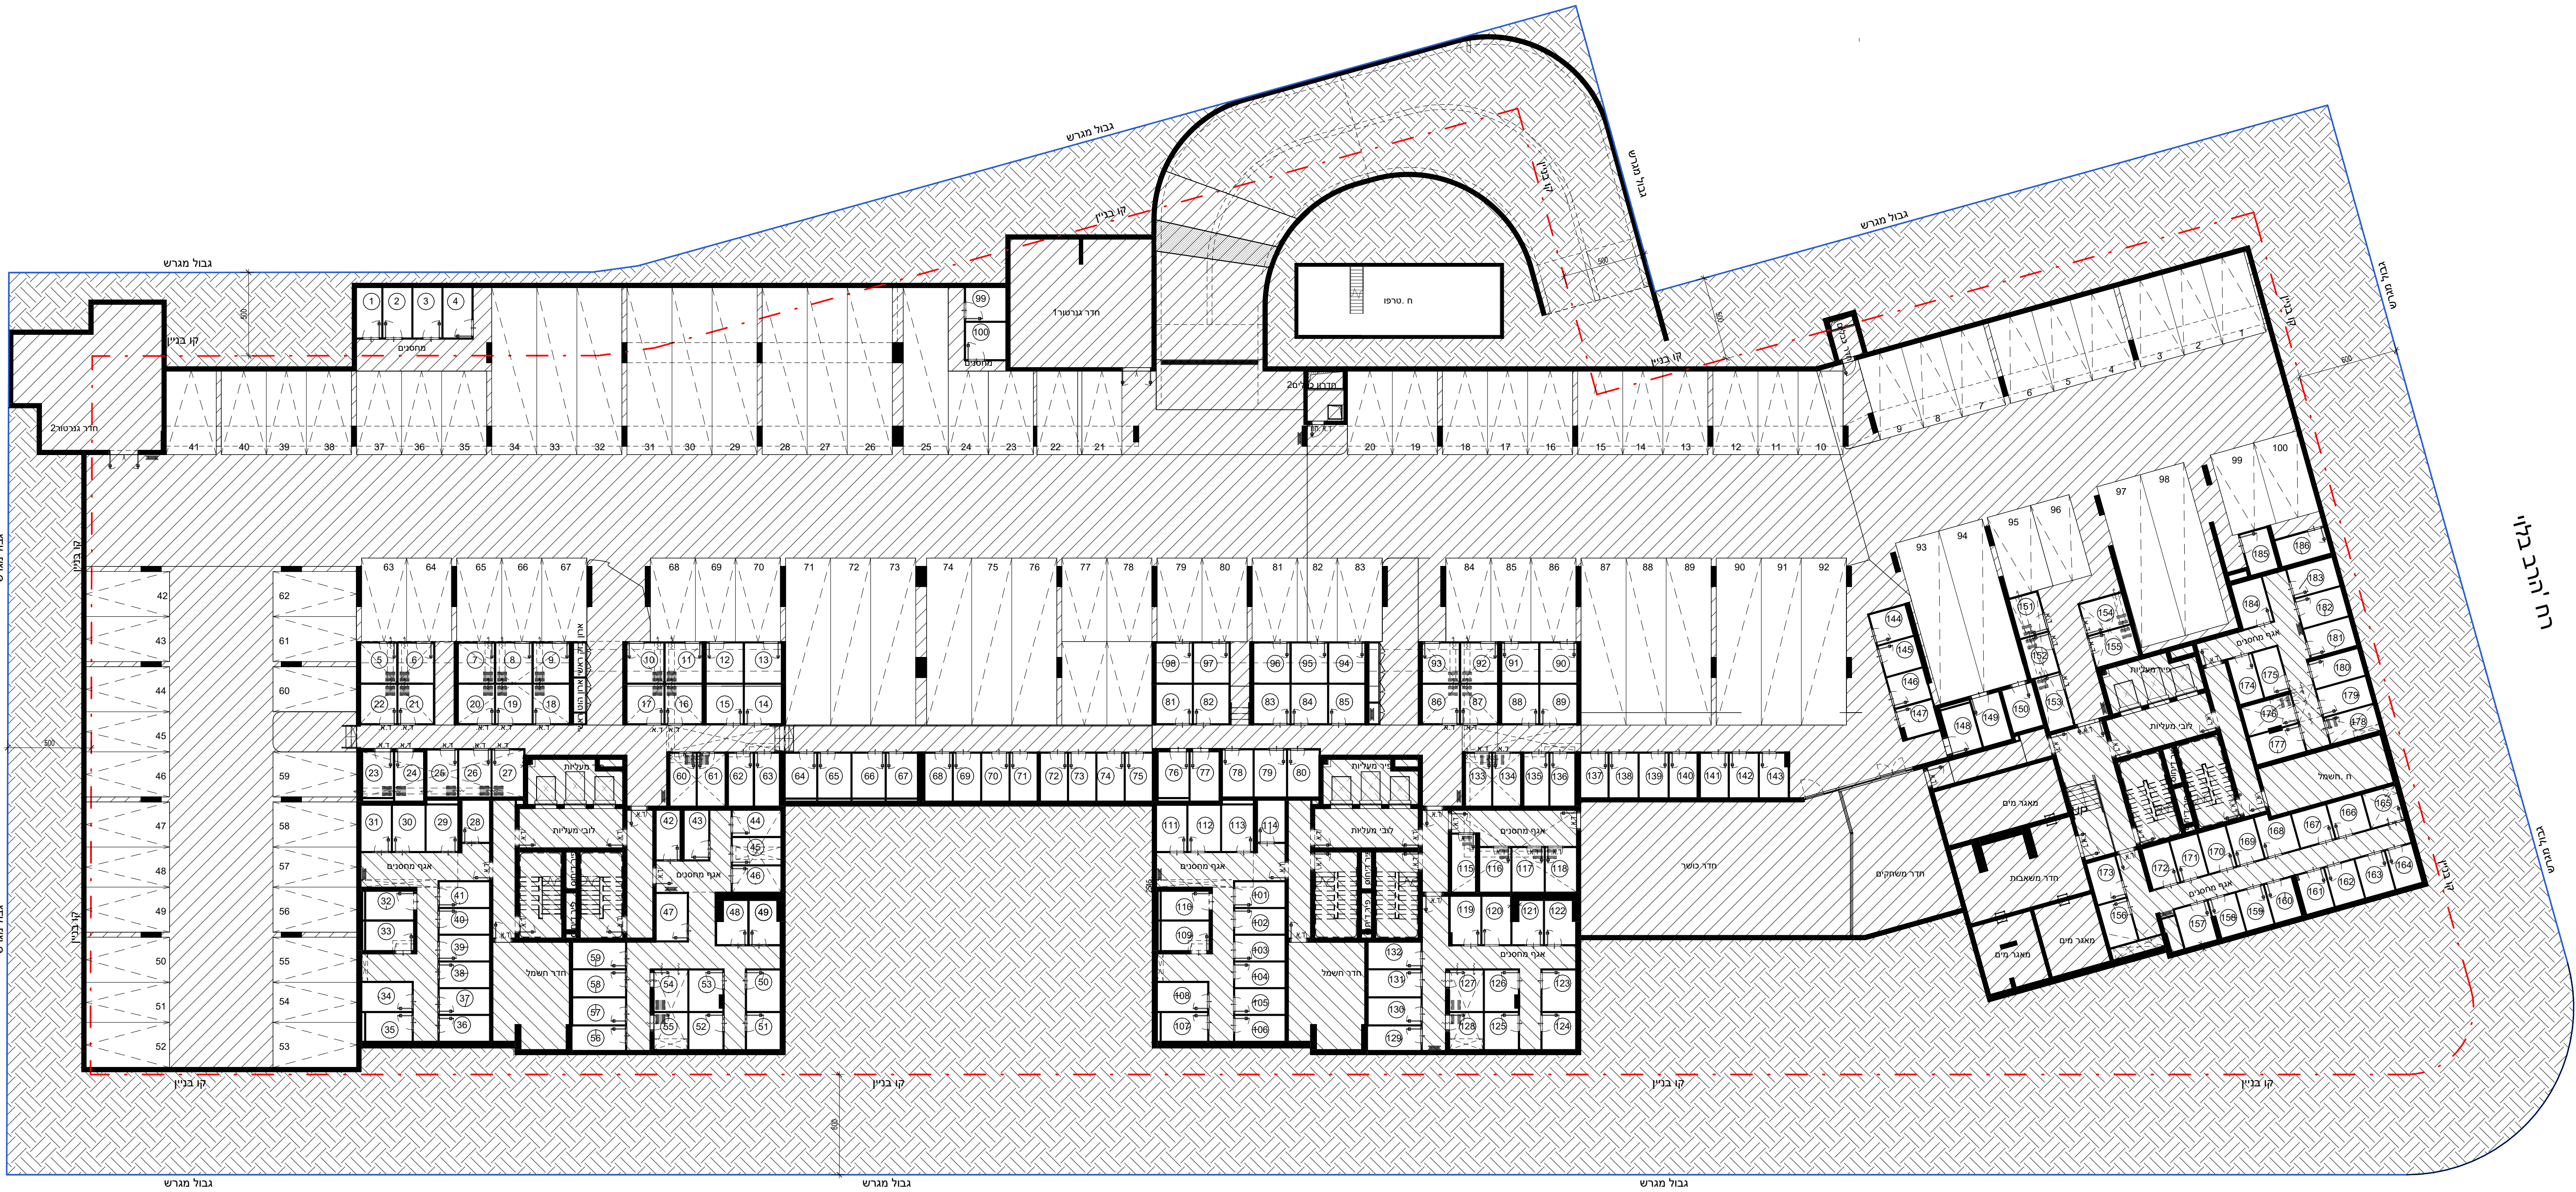

בניין A

בניין B

בניין C

שד 'התעשייה

שד 'התעשייה