



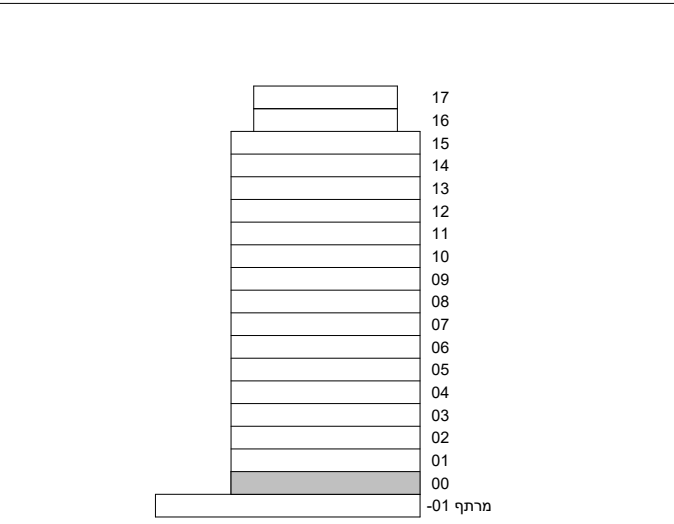


אשקלון 203	
מגרש:	203
בניין:	A,B,C
קומה:	00
דירה:	
קנ"מ:	1 : 200
מהדורה מס':	1
תאריך:	23.12.2025

קומות קרקע 1-200	
הערות: 1. הערות ומקרא לתכנית זו מופיעות בדף השער לתוכנית המכר. 2. התכנית לפי היתר בניה ייחבנו שיתיים והתאמות לפי דרישות הרשויות, המחכמים, היועצים והחברה.	

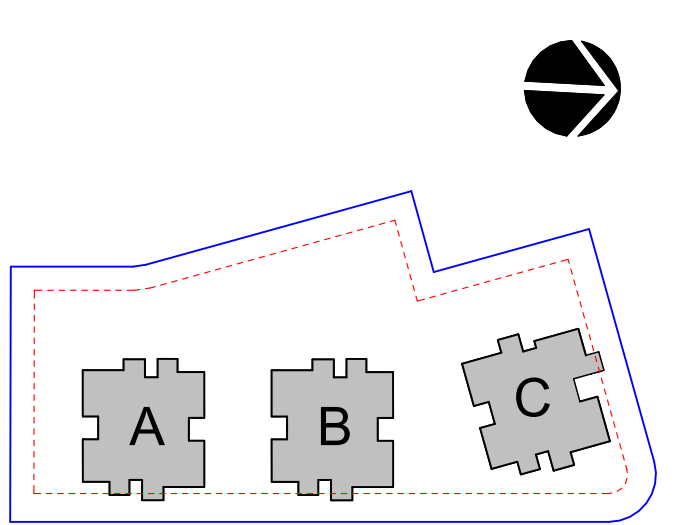

חתימת הרוכש:	
חתימת הרוכש:	
חתימת החברה:	
תאריך חתימה:	

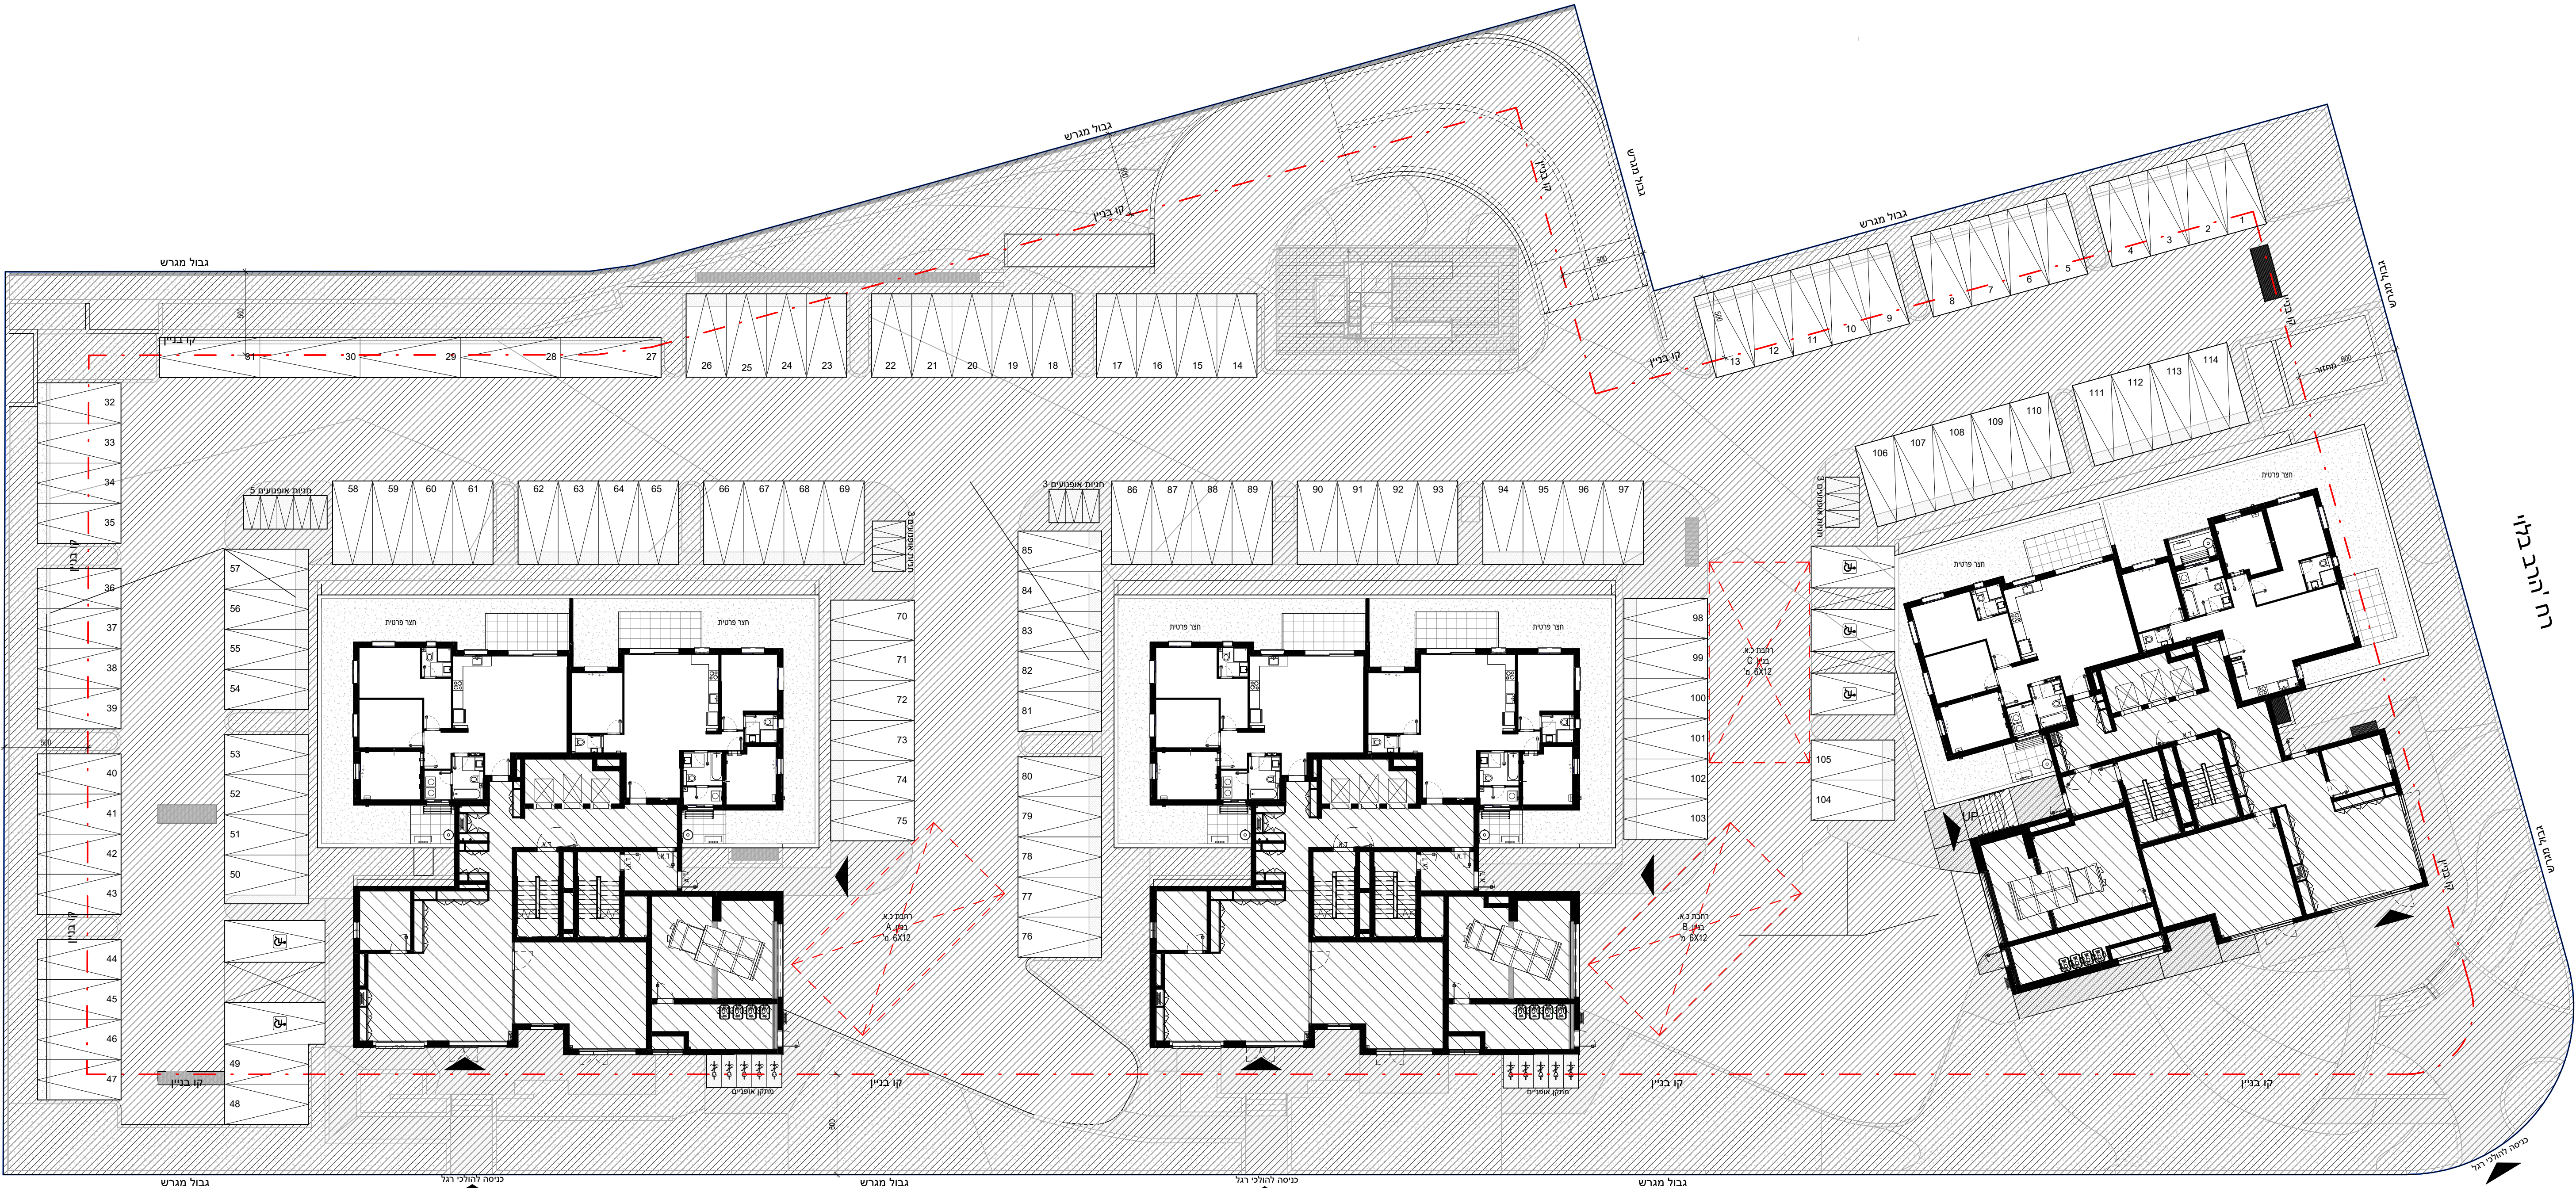

בנין A

בנין B

בנין C

שד 'התעשייה

שד 'התעשייה